

宗地图


单位: m m²

宗地代码: 530302105017GB00010

所在图幅号: 2826.50-507.00 2826.50-507.25 2826.25-507.00 2826.25-507.25

土地权利人: 曲靖财经学校

宗地面积: 66746.18

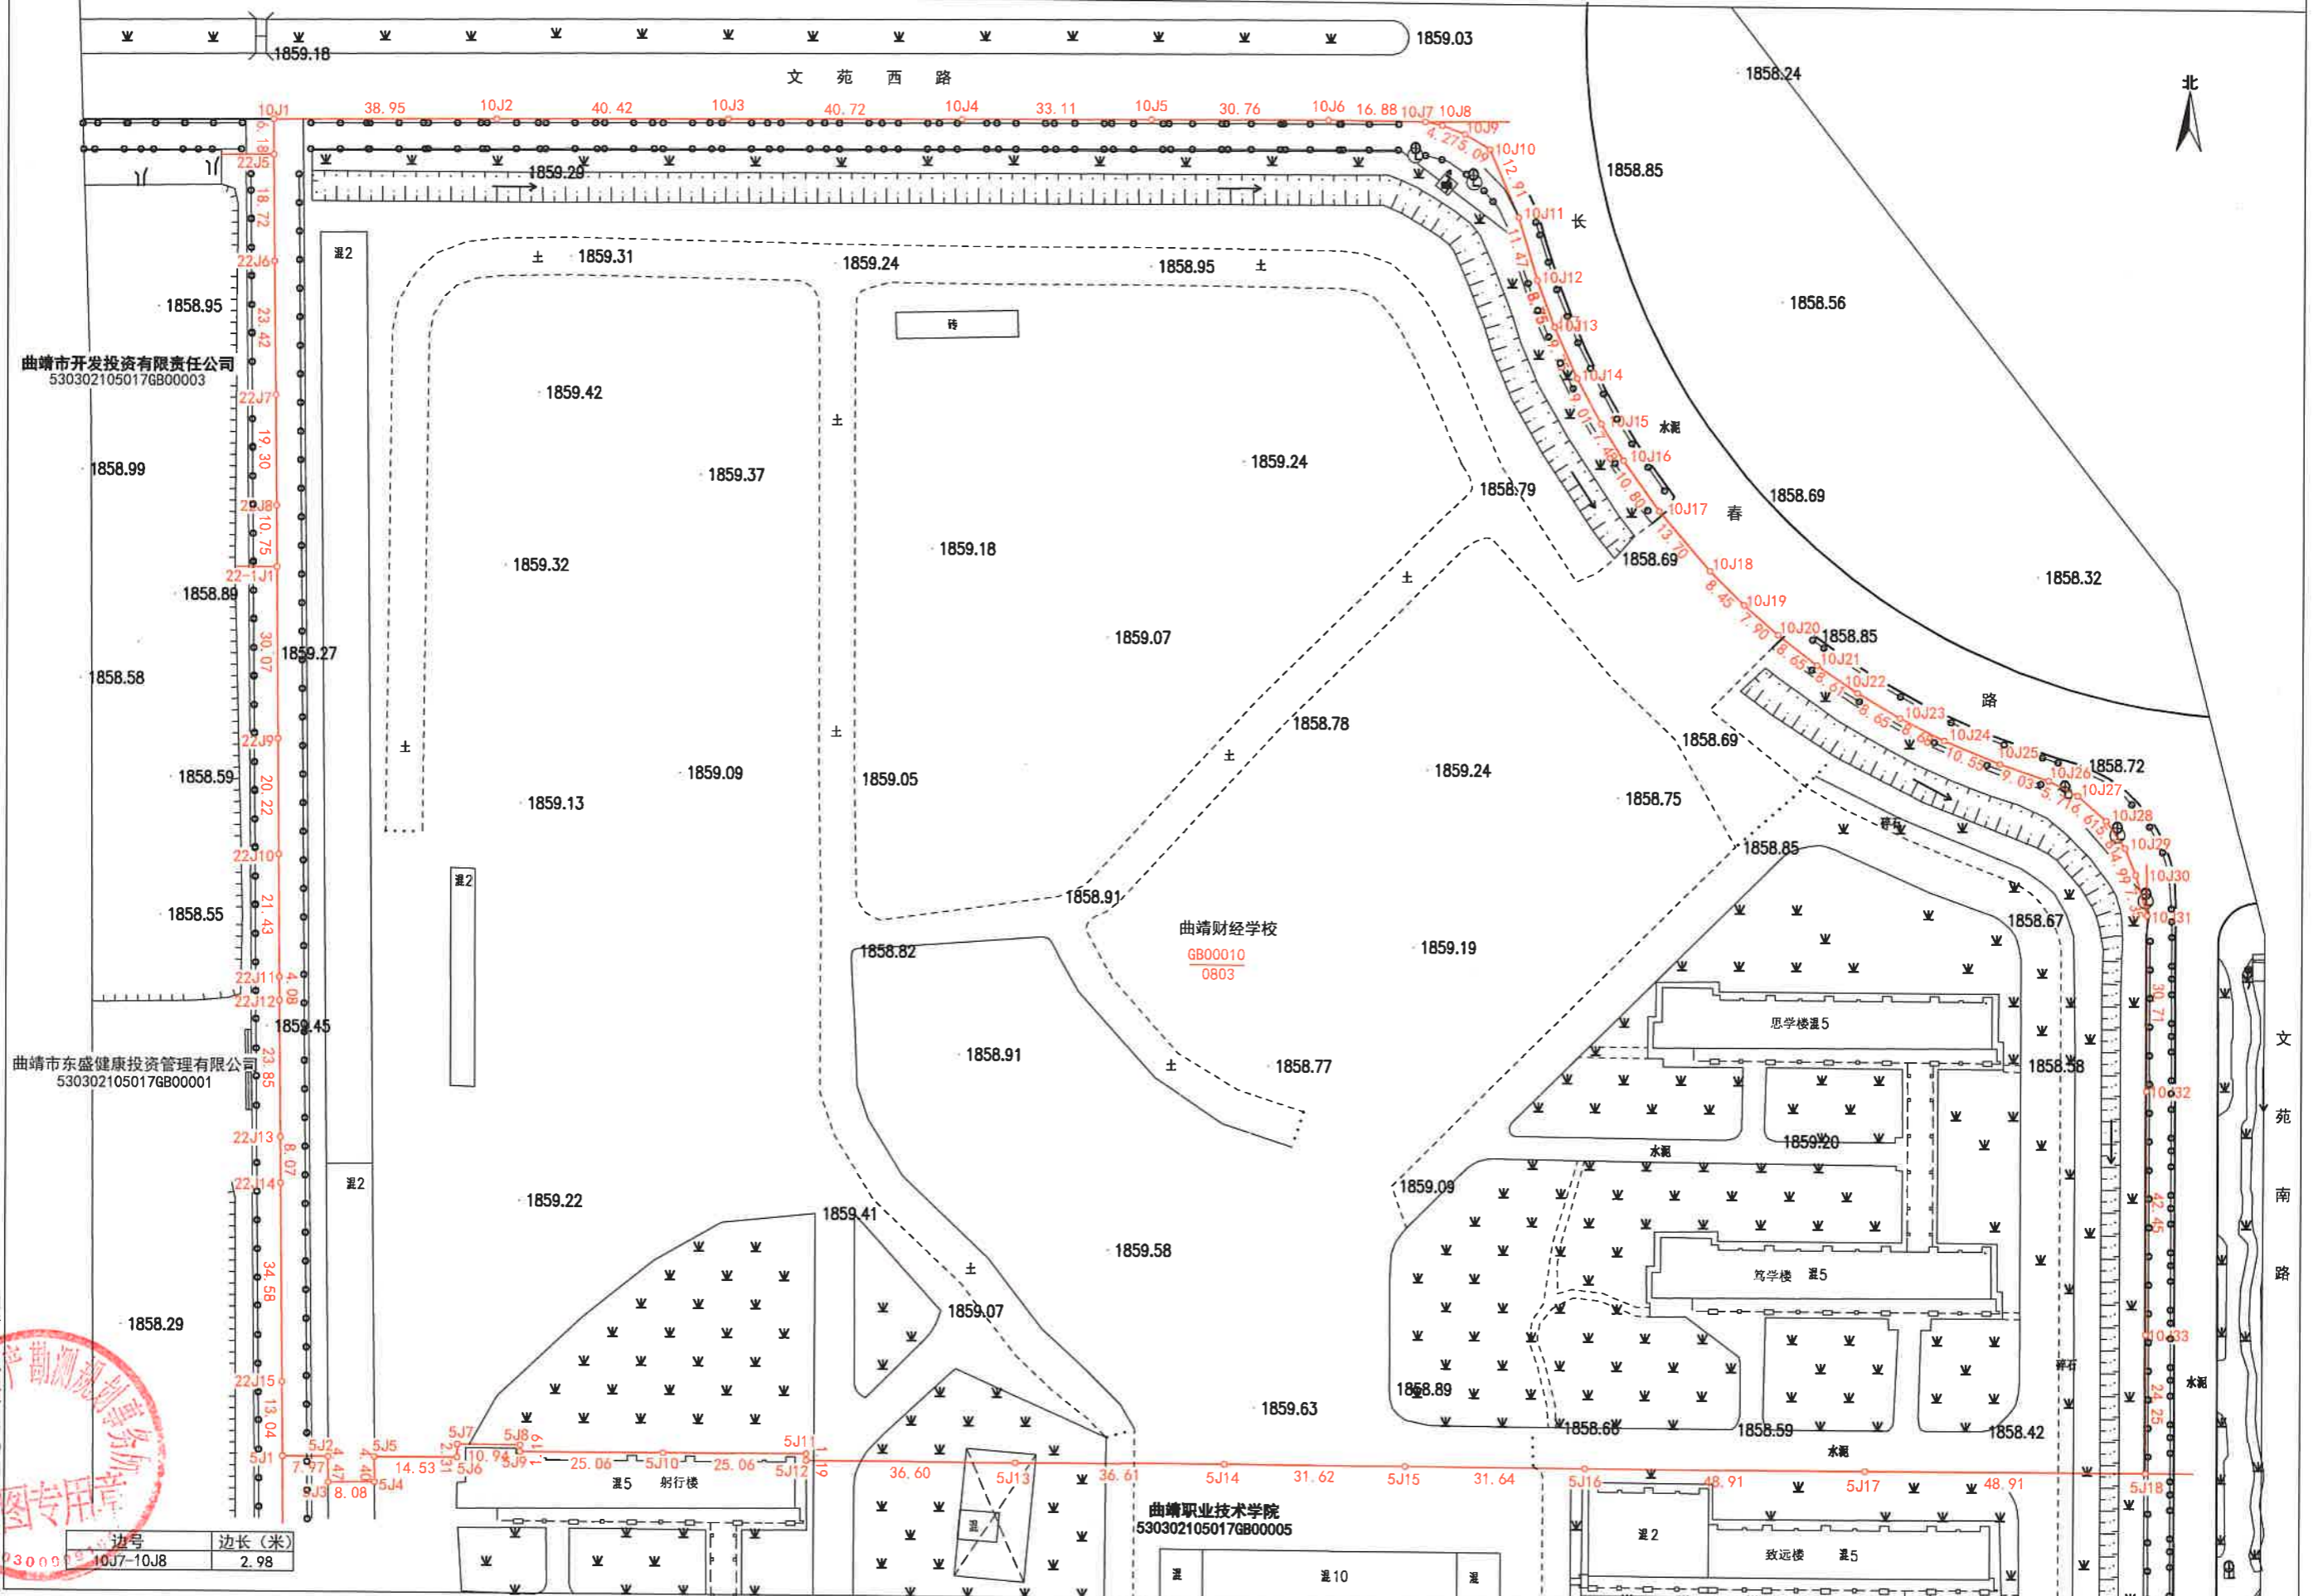

曲靖市开发投资有限责任公司
530302105017GB00003

曲靖市东盛健康投资管理有限公司
530302105017GB00001

曲靖职业技术学院
530302105017GB00005



边号	边长(米)
10J7-10J8	2.98

解析法测绘界址点
制图日期: 2020年7月26日
审核日期: 2020年7月26日

1:1000

制图者: 黄伦
审核者: 李林