麒麟花园部分地下综合管网图

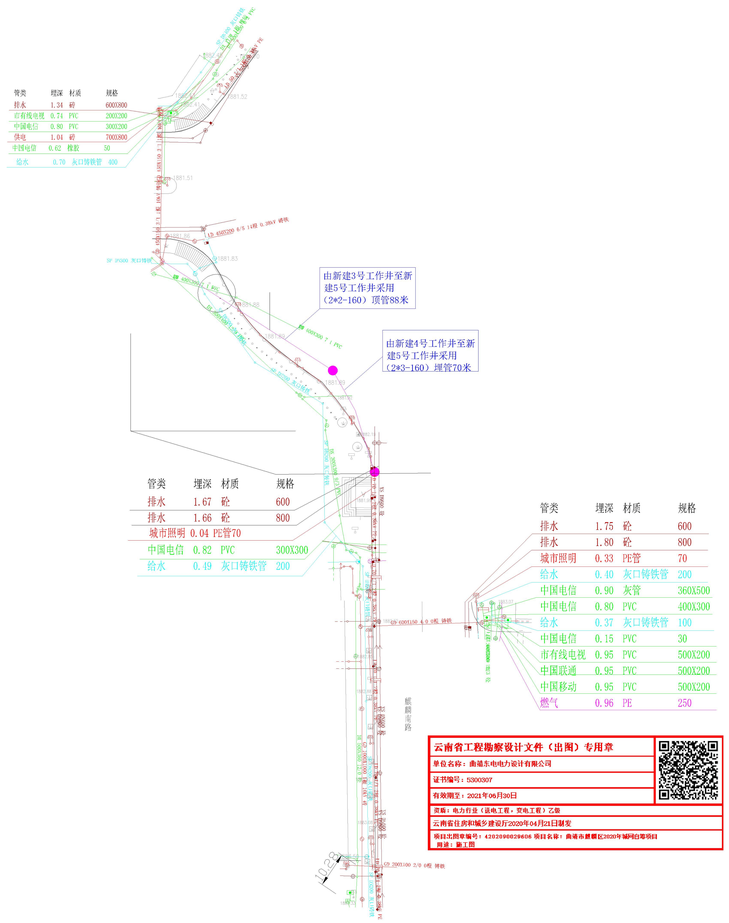

管类	埋深	材质	规格
排水	1.34	砼	600X800
市有线电视	0.74	PVC	200X200
中国电信	0.80	PVC	300X200
供电	1.04	砼	700X800
中国电信	0.62	橡胶	50
给水	0.70	灰口铸铁管	400

管类	埋深	材质	规格
排水	1.67	砼	600
排水	1.66	砼	800
城市照明	0.04	PE管70	
中国电信	0.82	PVC	300X300
给水	0.49	灰口铸铁管	200

管类	埋深	材质	规格
排水	1.75	砼	600
排水	1.80	砼	800
城市照明	0.33	PE管	70
给水	0.40	灰口铸铁管	200
中国电信	0.90	灰管	360X500
中国电信	0.80	PVC	400X300
给水	0.37	灰口铸铁管	100
中国电信	0.15	PVC	30
市有线电视	0.95	PVC	500X200
中国联通	0.95	PVC	500X200
中国移动	0.95	PVC	500X200
燃气	0.96	PE	250

云南省工程勘察设计文件（出图）专用章

单位名称：曲靖东电电力设计有限公司

证书编号：5300307

有效期至：2021年06月30日

资质：电力行业（送电工程、变电工程）乙级

云南省住房和城乡建设厅2020年04月21日制发

项目北图审编号：420200029606 项目名称：曲靖市麒麟区2020年城网自筹项目

用途：施工图

曲靖东电电力设计有限公司 QUJING DONGDIAN ELECTRIC POWER DESIGN CO.,LTD.				曲靖供电局麒麟区2020年第一批城网自筹项目	施工	设计阶段
批准	谢小鹏	校核	陈聚胜	曲靖市麒麟区110kV闲云庄变电站新出线工程顶管-麒麟花园管网及顶管路径		
审核		设计	张翼			
日期	2022年2月	比例	1:1000	图号	QJ-QL-CQ-XYZ-02	

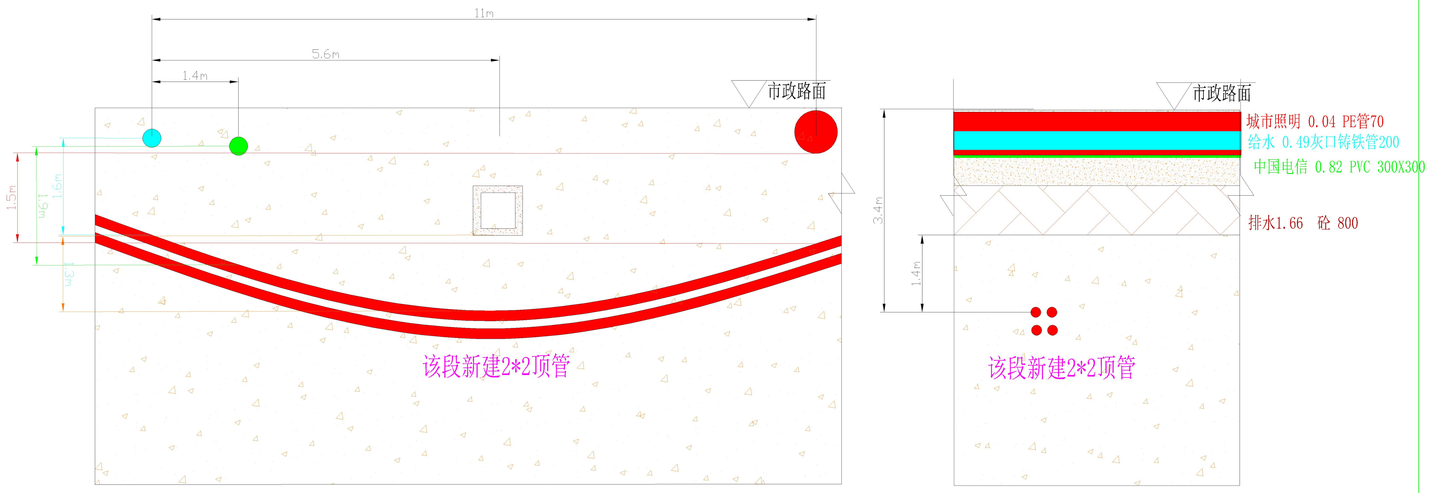

云南省工程勘察设计文件（出图）专用章

单位名称：曲靖东电电力设计有限公司

证书编号：5300307

有效期至：2021年06月30日

资质：电力行业（送电工程、变电工程）乙级

云南省住房和城乡建设厅2020年04月21日制发

项目北图审编号：420200029606 项目名称：曲靖市麒麟区2020年城网自筹项目

用途：施工图

曲靖东电电力设计有限公司 QUJING DONGDIAN ELECTRIC POWER DESIGN CO.,LTD.				曲靖供电局麒麟区2020年第一批城网自筹项目	施工	设计阶段
批准	谢小鹏	校核	陈聚胜	曲靖市麒麟区110kV闲云庄变电站新出线工程顶管-麒麟花园段		
审核		设计	张翼			
日期	2022年2月	比例	1:1000	图号	QJ-QL-CQ-XYZ-02	