


古城农贸市场临时建设项目

总平面规划图

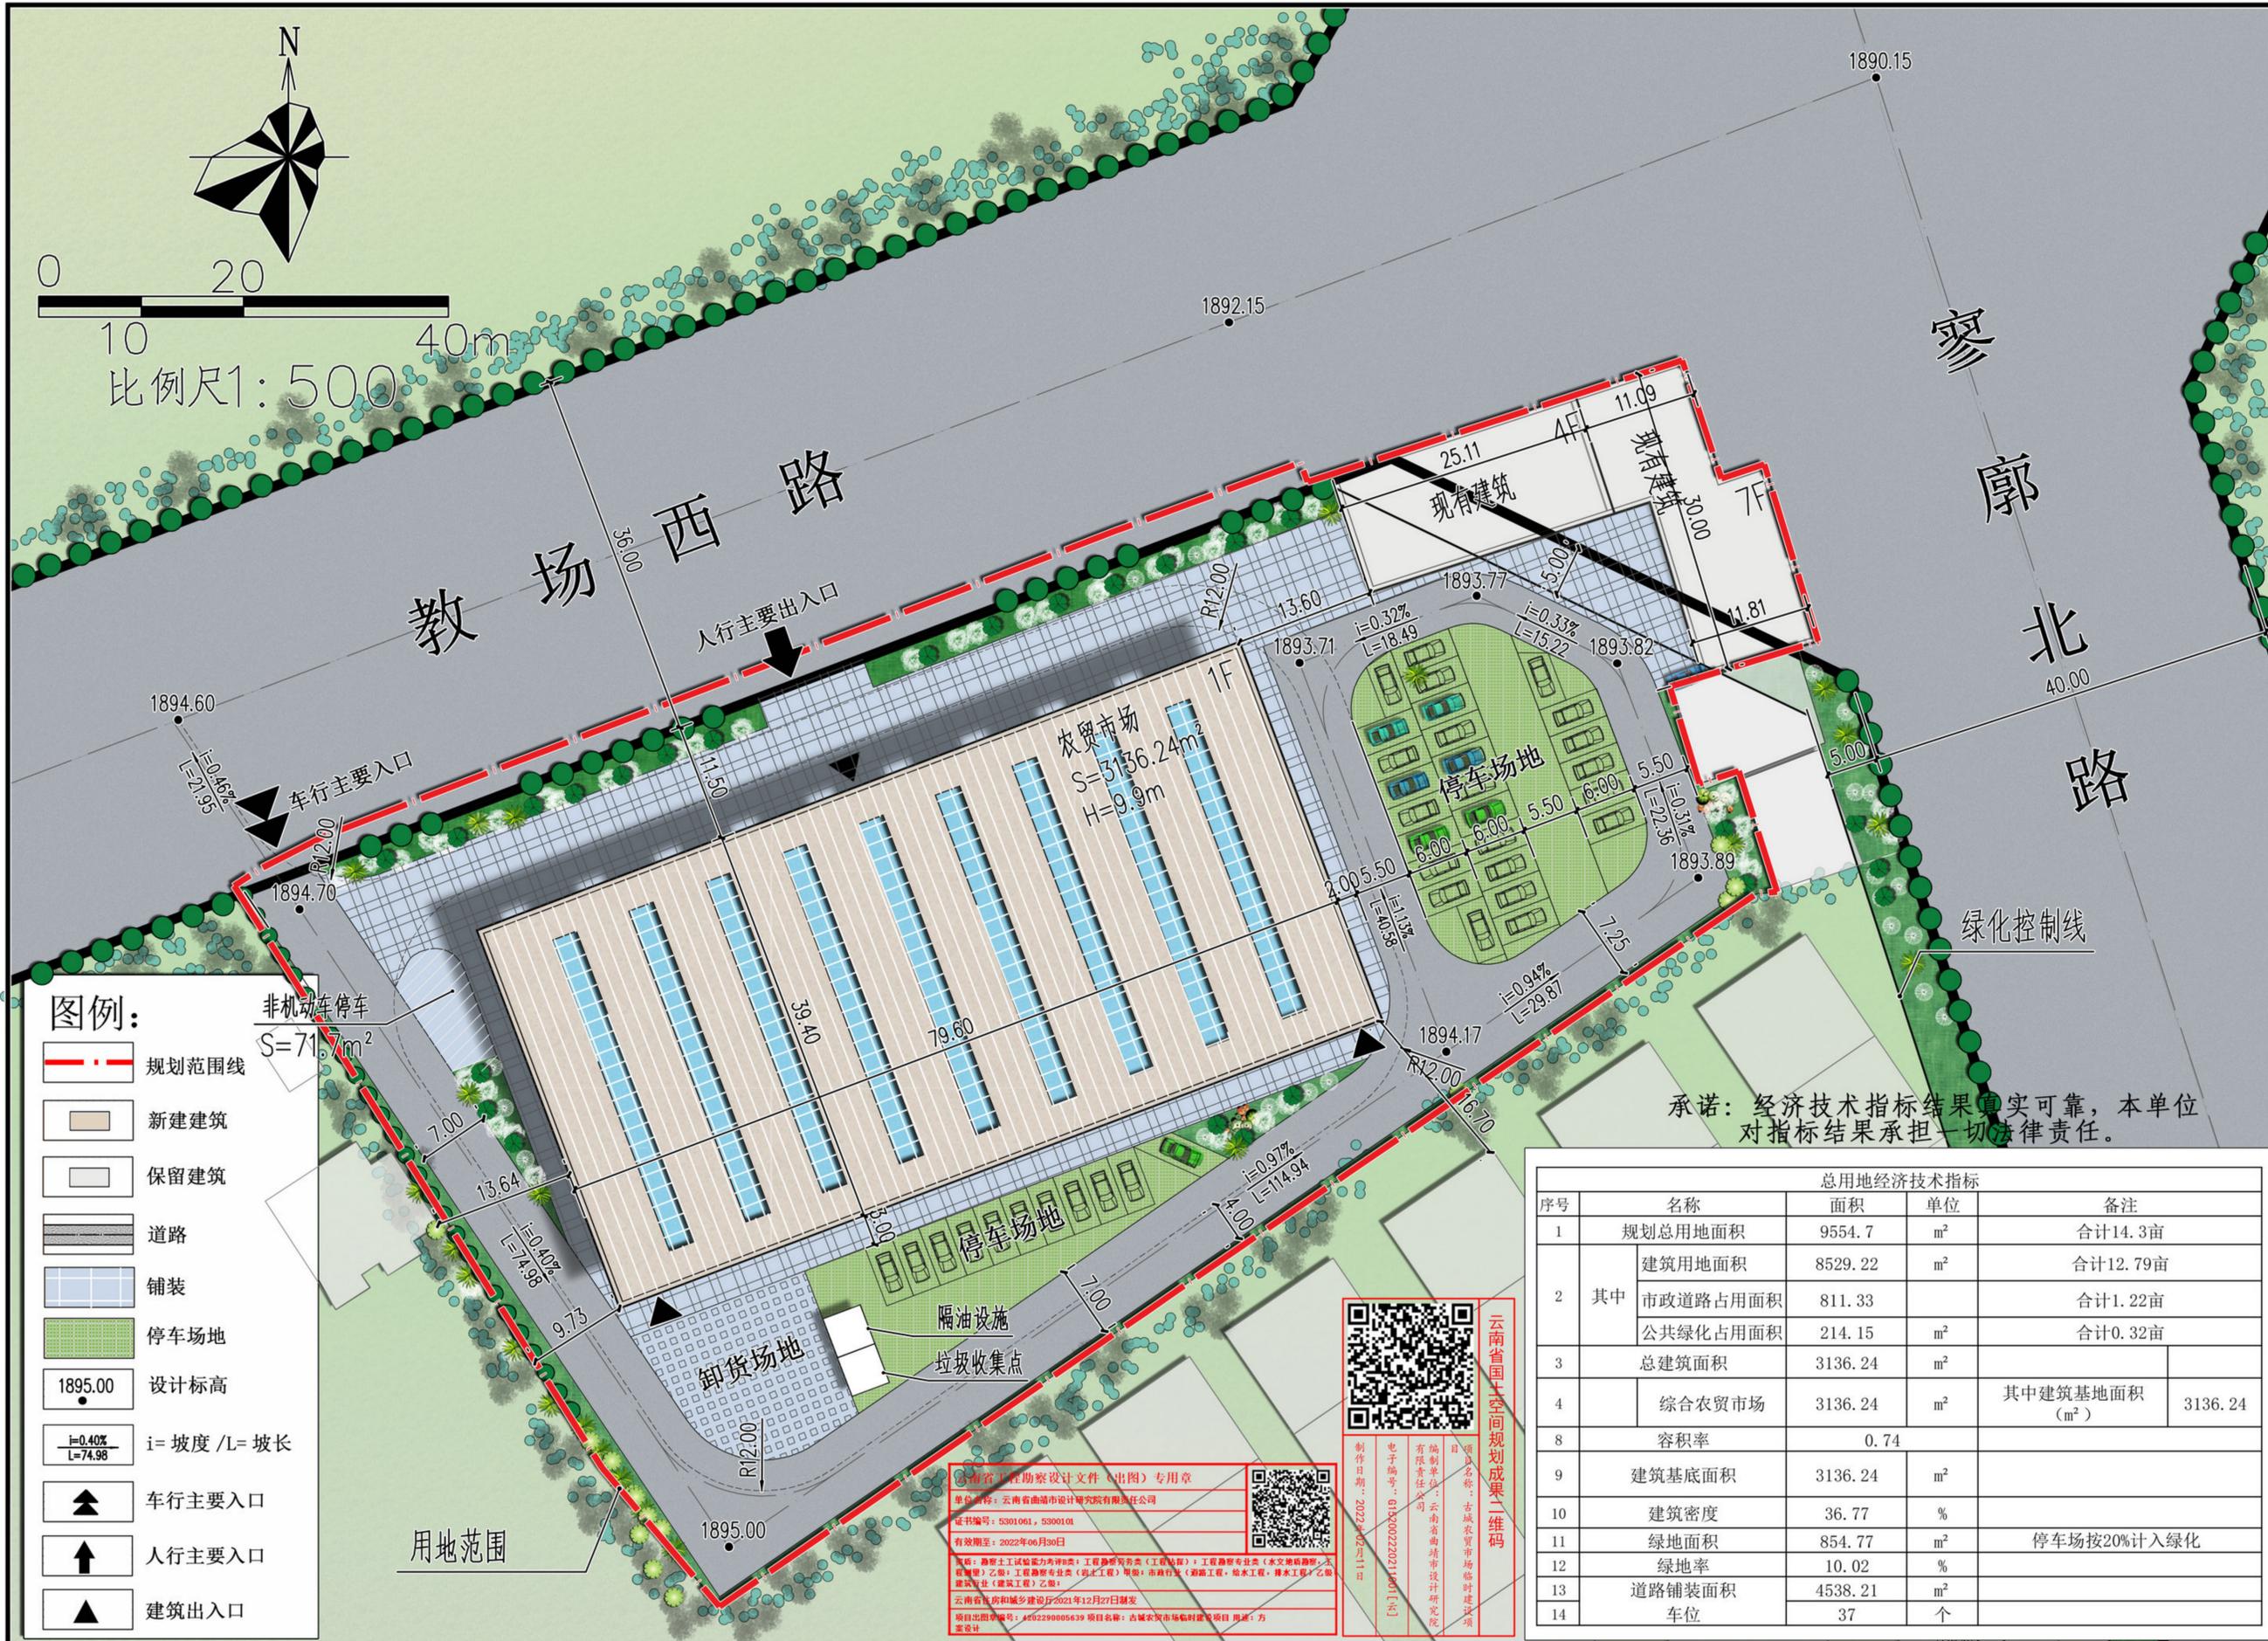

- 图例:**
- 规划范围线
 - 新建建筑
 - 保留建筑
 - 道路
 - 铺装
 - 停车场地
 - 1895.00 设计标高
 - $i=0.40\%$
 $L=74.98$ $i=$ 坡度 / $L=$ 坡长
 - ▲ 车行主要入口
 - ↑ 人行主要入口
 - ▲ 建筑出入口

承诺：经济技术指标结果真实可靠，本单位对指标结果承担一切法律责任。

总用地经济技术指标				
序号	名称	面积	单位	备注
1	规划总用地面积	9554.7	m ²	合计14.3亩
2	其中			
	建筑用地面积	8529.22	m ²	合计12.79亩
	市政道路占用面积	811.33	m ²	合计1.22亩
	公共绿化占用面积	214.15	m ²	合计0.32亩
3	总建筑面积	3136.24	m ²	
4	综合农贸市场	3136.24	m ²	其中建筑基底面积 (m ²) 3136.24
8	容积率	0.74		
9	建筑基底面积	3136.24	m ²	
10	建筑密度	36.77	%	
11	绿地面积	854.77	m ²	停车场按20%计入绿化
12	绿地率	10.02	%	
13	道路铺装面积	4538.21	m ²	
14	车位	37	个	

云南省工程勘察设计文件(出图)专用章
 单位名称: 云南省曲靖市设计研究院有限公司
 证书编号: 5301061, 5300101
 有效期至: 2022年06月30日

编制单位: 云南省曲靖市设计研究院
 项目负责人: [姓名]
 编制日期: 2022年02月11日

项目总图编号: 460229000639 项目名称: 古城农贸市场临时建设项目 用途: 方案设计

云南省国土空间规划成果二维码

项目名称: 古城农贸市场临时建设项目

编制单位: 云南省曲靖市设计研究院

负责人: [姓名]

编制日期: 2022年02月11日

古城农贸市场临时建设项目

经济技术指标

总用地经济技术指标						
序号	名称		面积	单位	备注	
1	规划总用地面积		9554.7	m ²	合计14.3亩	
2	其中	建筑用地面积	8529.22	m ²	合计12.79亩	
		市政道路占用面积	811.33		合计1.22亩	
		公共绿化占用面积	214.15	m ²	合计0.32亩	
3	总建筑面积		3136.24	m ²		
4	综合农贸市场		3136.24	m ²	其中建筑基地面积 (m ²)	3136.24
8	容积率		0.74			
9	建筑基底面积		3136.24	m ²		
10	建筑密度		36.77	%		
11	绿地面积		854.77	m ²		
12	绿地率		10.02	%	停车场按20%计入绿化	
13	道路铺装面积		4538.21	m ²		
14	车位		37	个		



云南省国土空间规划成果二维码

项目名称：古城农贸市场临时建设项目
编制单位：云南省曲靖市设计研究院
有限责任公司

电子编号：61520022021001【K】
制作日期：2022年02月11日

云南省工程勘察设计文件（出图）专用章

单位名称：云南省曲靖市设计研究院有限责任公司

证书编号：5301061，5300101

有效期至：2022年06月30日

资质：勘察工程试验能力评价B类；工程勘察劳务类（工程钻探）；工程勘察专业类（水文地质勘察、工程测量）乙级；工程勘察专业类（岩土工程）甲级；市政行业（道路工程、给水工程、排水工程）乙级；建筑行业（建筑工程）乙级

云南省住房和城乡建设厅2021年12月27日颁发

项目出图单编号：4202290005639 项目名称：古城农贸市场临时建设项目 用途：方案设计

