


原审批公共服务设施配套用房位置及面积.png

调整后公共服务设施配套用房位置及面积.png

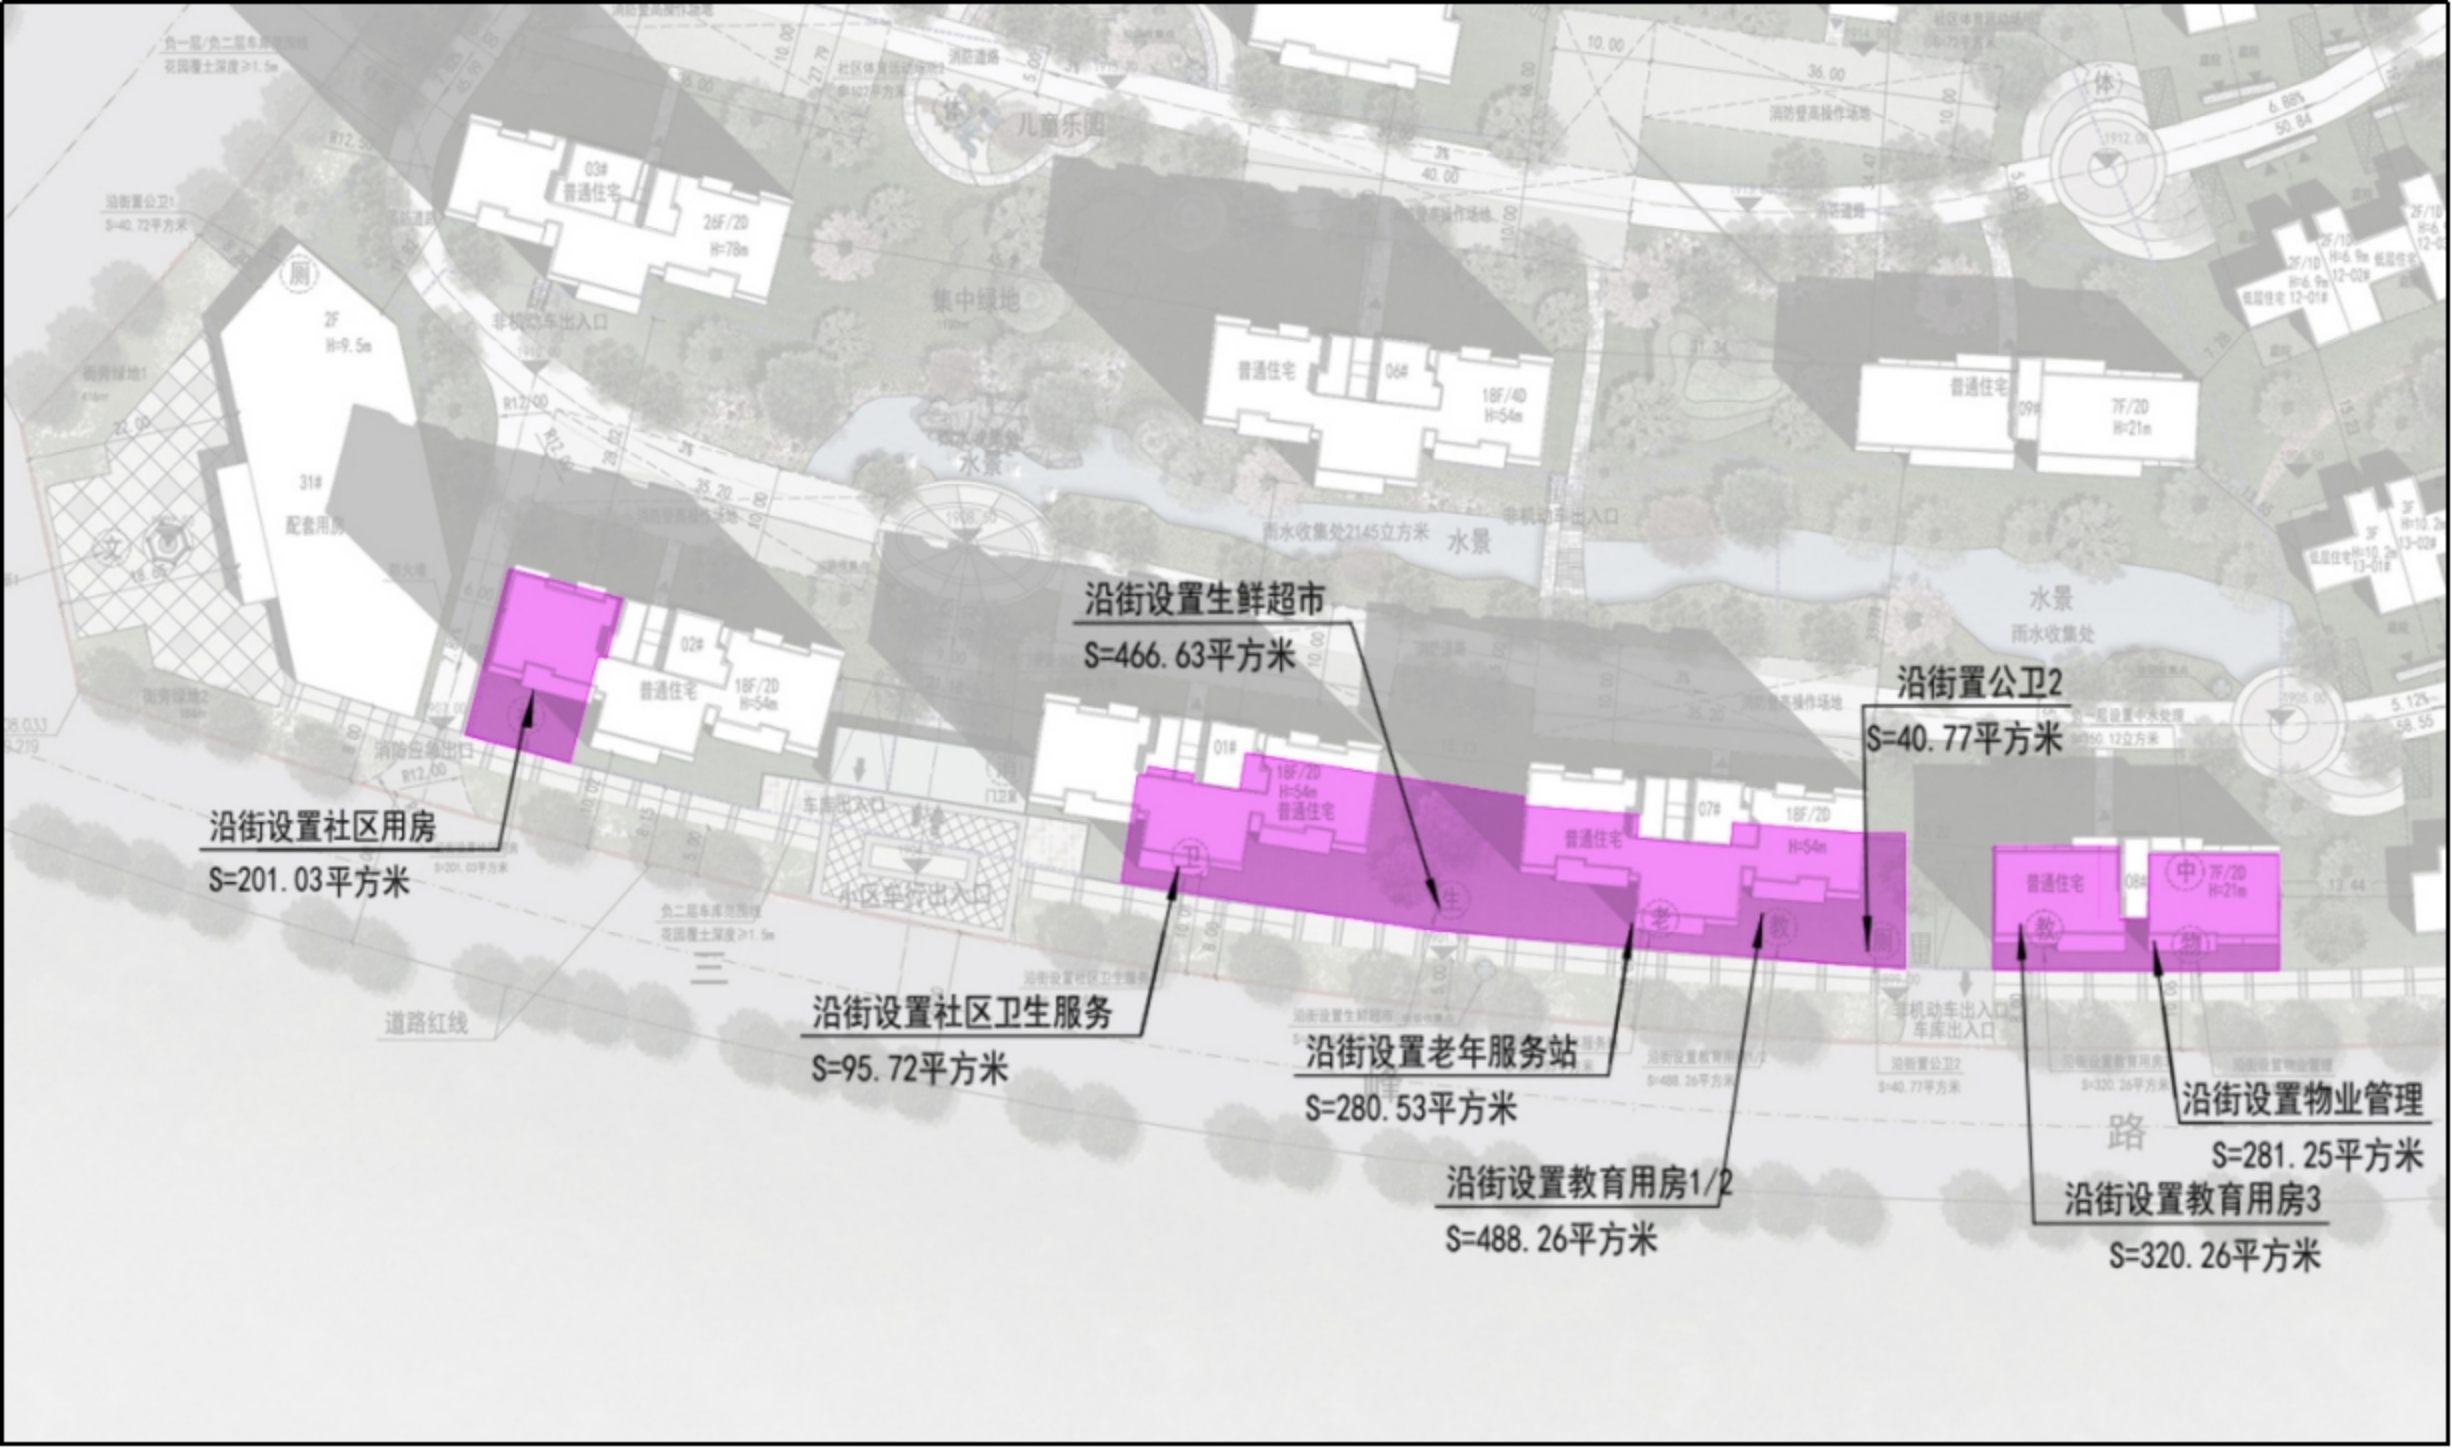

沿街设置生鲜超市  
S=466.63平方米

沿街置公卫2  
S=40.77平方米

沿街设置社区用房  
S=201.03平方米


沿街设置社区卫生服务  
S=95.72平方米

沿街设置老年服务站  
S=280.53平方米

沿街设置教育用房1/2  
S=488.26平方米

沿街设置物业管理  
S=281.25平方米  
沿街设置教育用房3  
S=320.26平方米



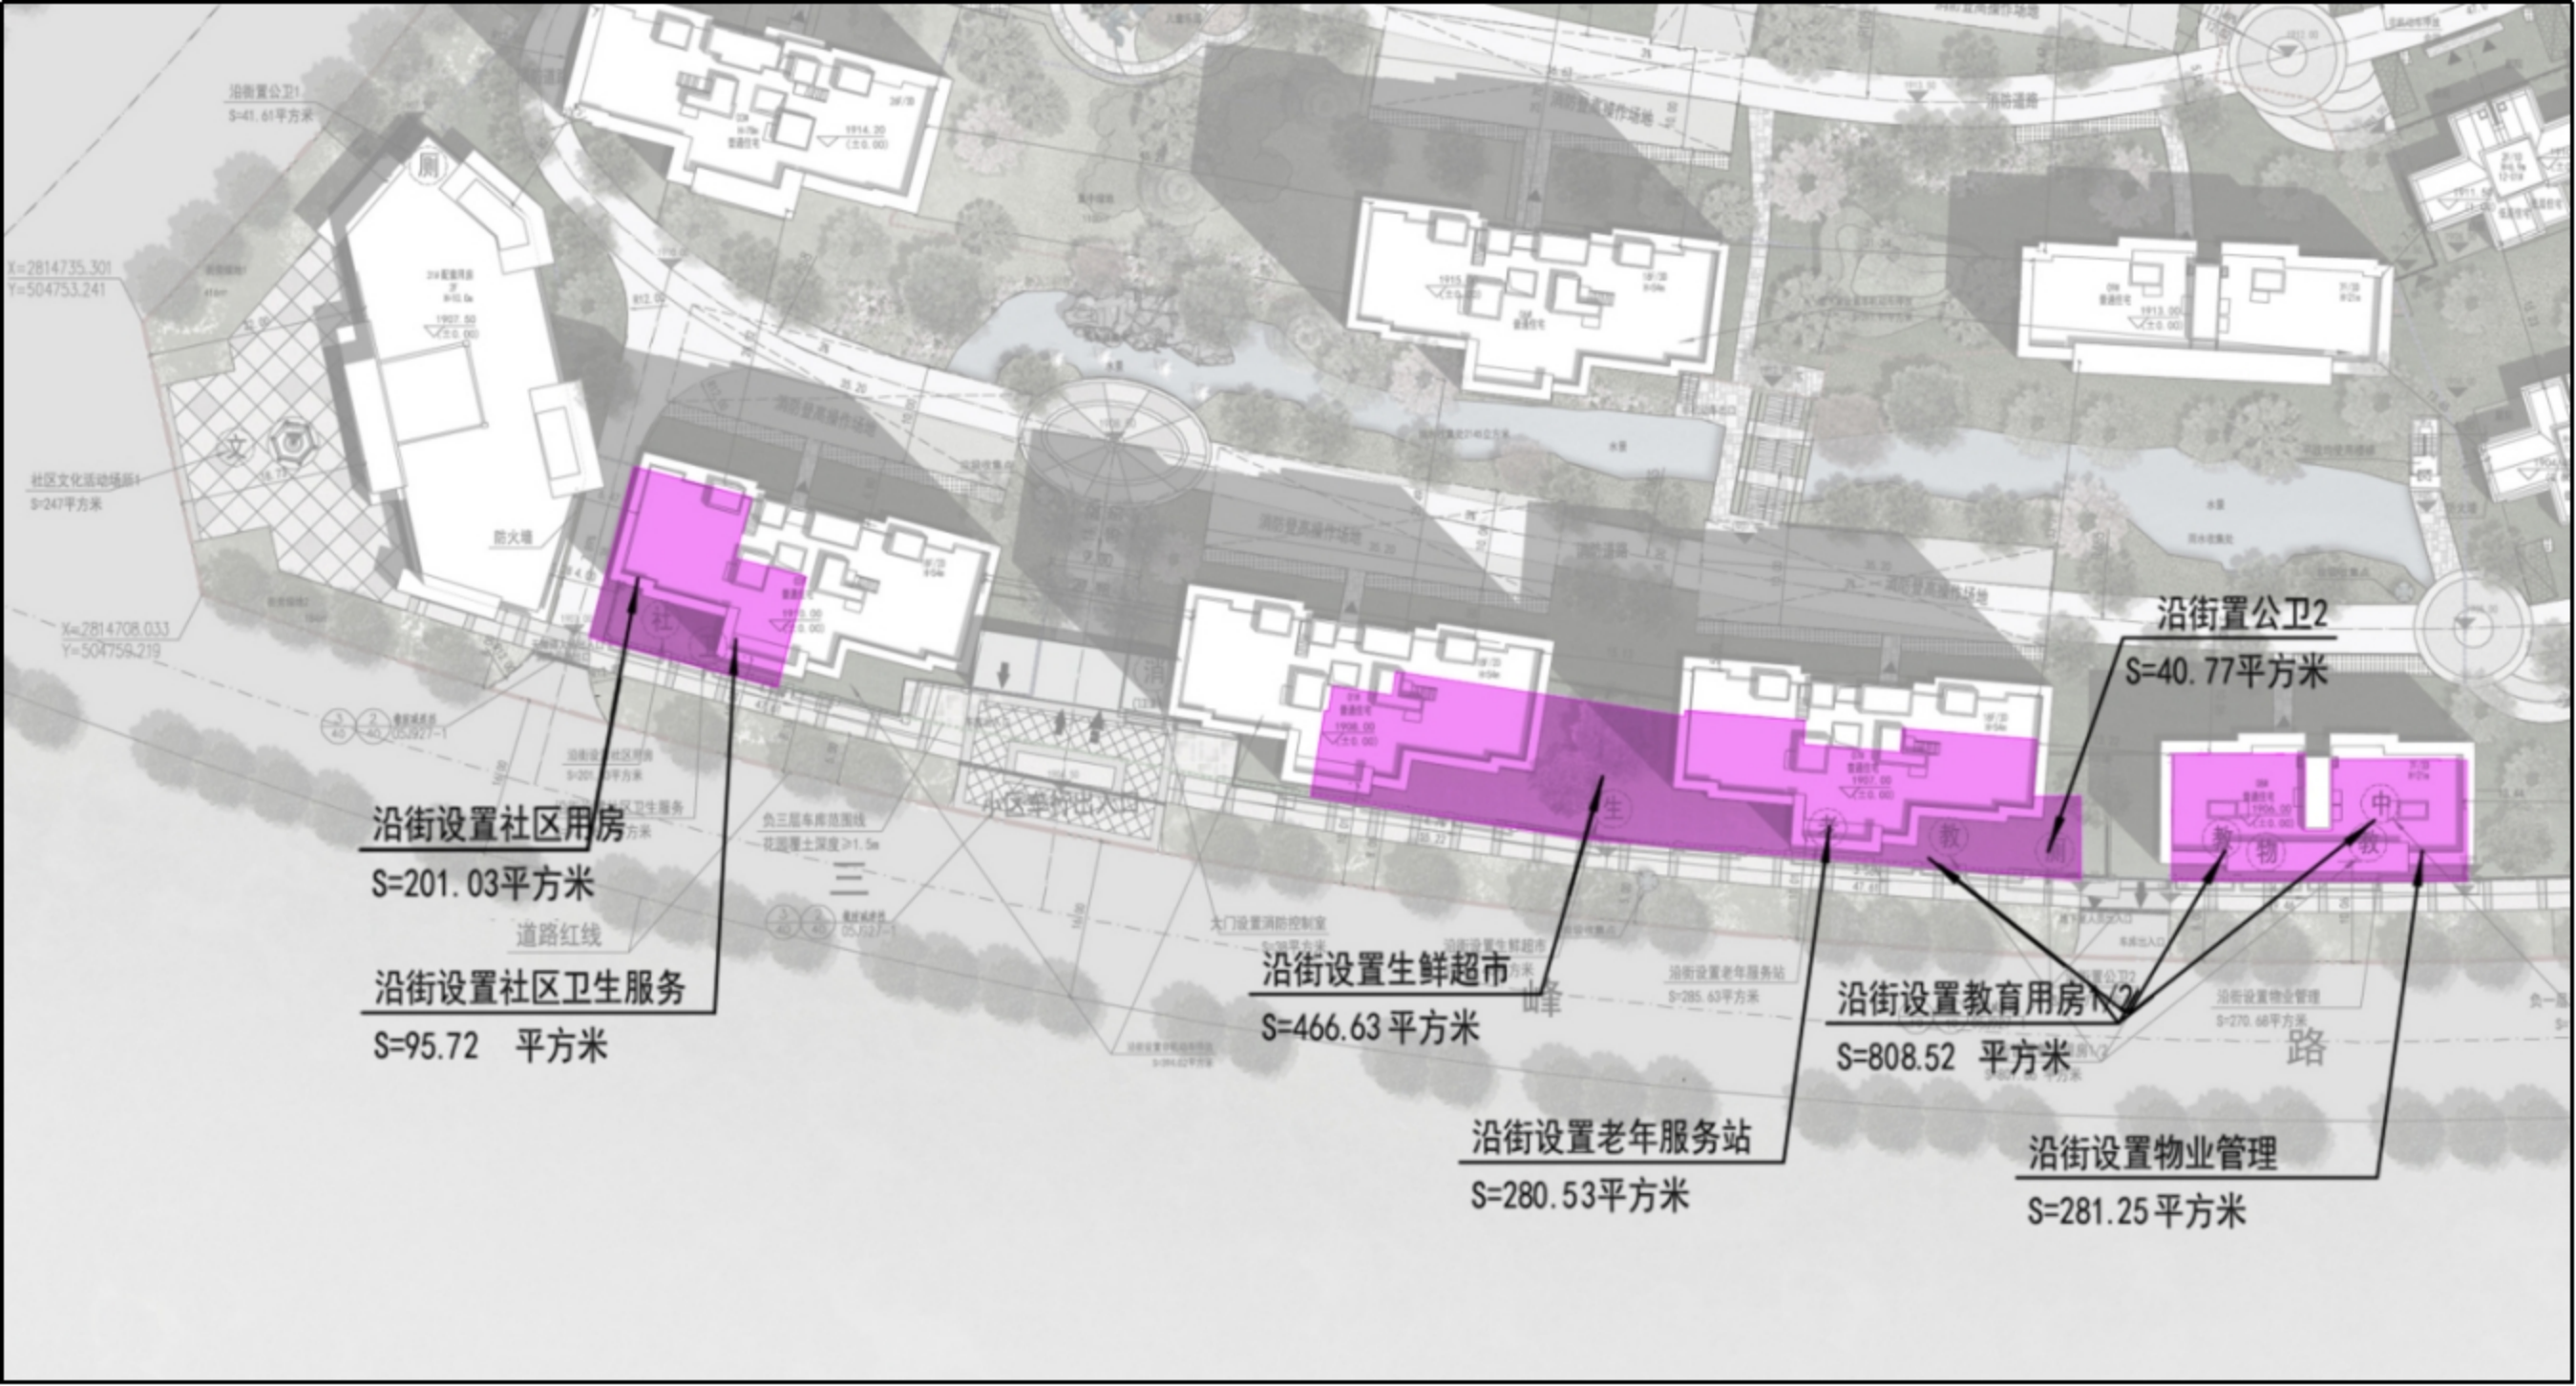

沿街置公卫1  
S=41.61平方米

X=2814735.301  
Y=504753.241

社区文化活动场部1  
S=247平方米

X=2814708.033  
Y=504759.219

沿街设置社区用房

S=201.03平方米

道路红线

沿街设置社区卫生服务

S=95.72 平方米

沿街设置生鲜超市

S=466.63平方米

沿街设置老年服务站

S=280.53平方米

沿街设置教育用房1/2

S=808.52 平方米

沿街设置物业管理

S=281.25平方米

沿街置公卫2

S=40.77平方米

路