

Q-04单元（白石江）公示草案公共服务设施.jpg

Q-04单元（白石江）公示草案土地使用规划.jpg

曲靖中心城区Q-04单元控制性详细规划草案(公示稿)

公共管理与公共服务设施规划图

社区综合服务中心:

片区内规划2处社区综合服务中心,可综合社区卫生服务站、社区服务中心、文化活动站、老年养护等功能。

教育设施:

幼儿园:配置6所幼儿园,其中包括扩建2所,新增3所,保留1所;

小学:配置2所小学,其中包括扩建1所,新增1所;

其他社会福利设施:


片区内保留曲靖市救助管理站

文化设施:

规划新增2处综合文化活动中心

医疗设施:

规划新增2处社区卫生服务中心、卫生站

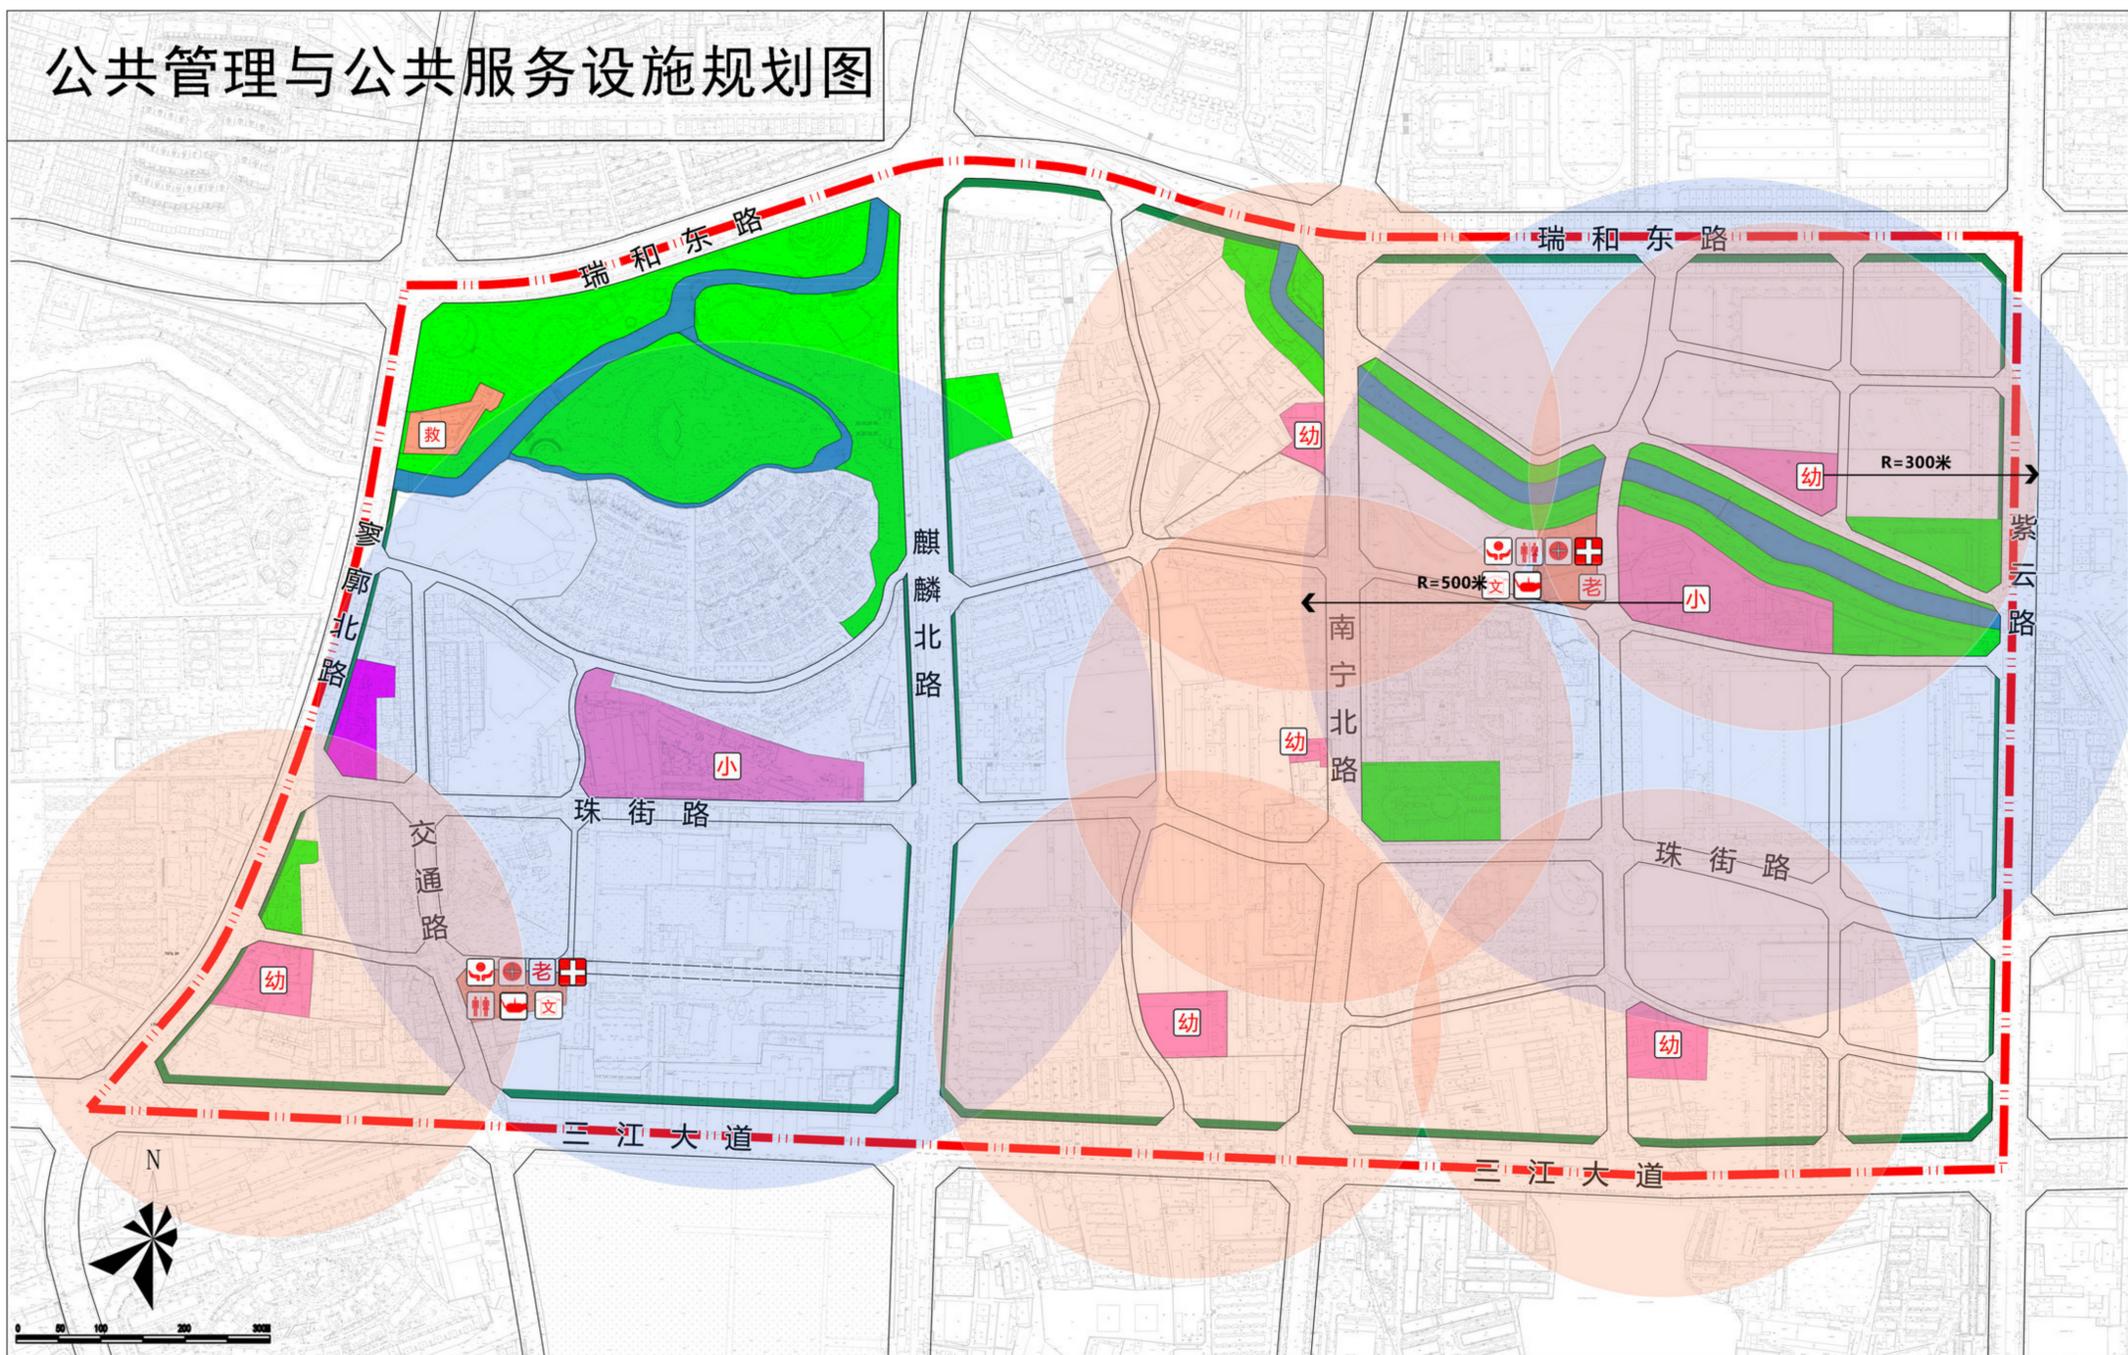

图例

- | | | | | | |
|--|--------|--|----------|--|----------|
| | 规划范围 | | 老年人服务中心 | | 小学 |
| | 社会福利用地 | | 老年人服务站点 | | 社区卫生服务中心 |
| | 中小学用地 | | 公共厕所 | | 卫生站 |
| | 幼儿园用地 | | 幼儿园 | | 社区服务中心 |
| | 机关团体用地 | | 综合文化活动中心 | | |
| | 陆地水域 | | | | |
| | 公园绿地 | | | | |
| | 特殊用地 | | | | |

附注:该图仅为示意图,只显示设计规划的内容,不涉及规划的内容不显示,方案以最后审批为准。

曲靖中心城区Q-04单元控制性详细规划草案(公示稿)

规划范围:

位于曲靖市中心城区,北至瑞和东路、东至紫云路、南至三江大道、西至寥廓北路,规划面积约 220.5 公顷。

发展目标:


促进低效用地盘活利用,推进城市更新,提升人居环境。

发展规模:

规划建设用地276.47公顷,其中居住用地84.54公顷;商住用地32.75公顷;商业用地3.2公顷;公共管理与公共服务用地12.33公顷;交通运输用地44.21公顷;绿地与开敞空间用地25.36公顷;特殊用地13.57公顷;海陆水域用地4.54公顷。

规划总人口约为3.5万人。

土地利用规划图

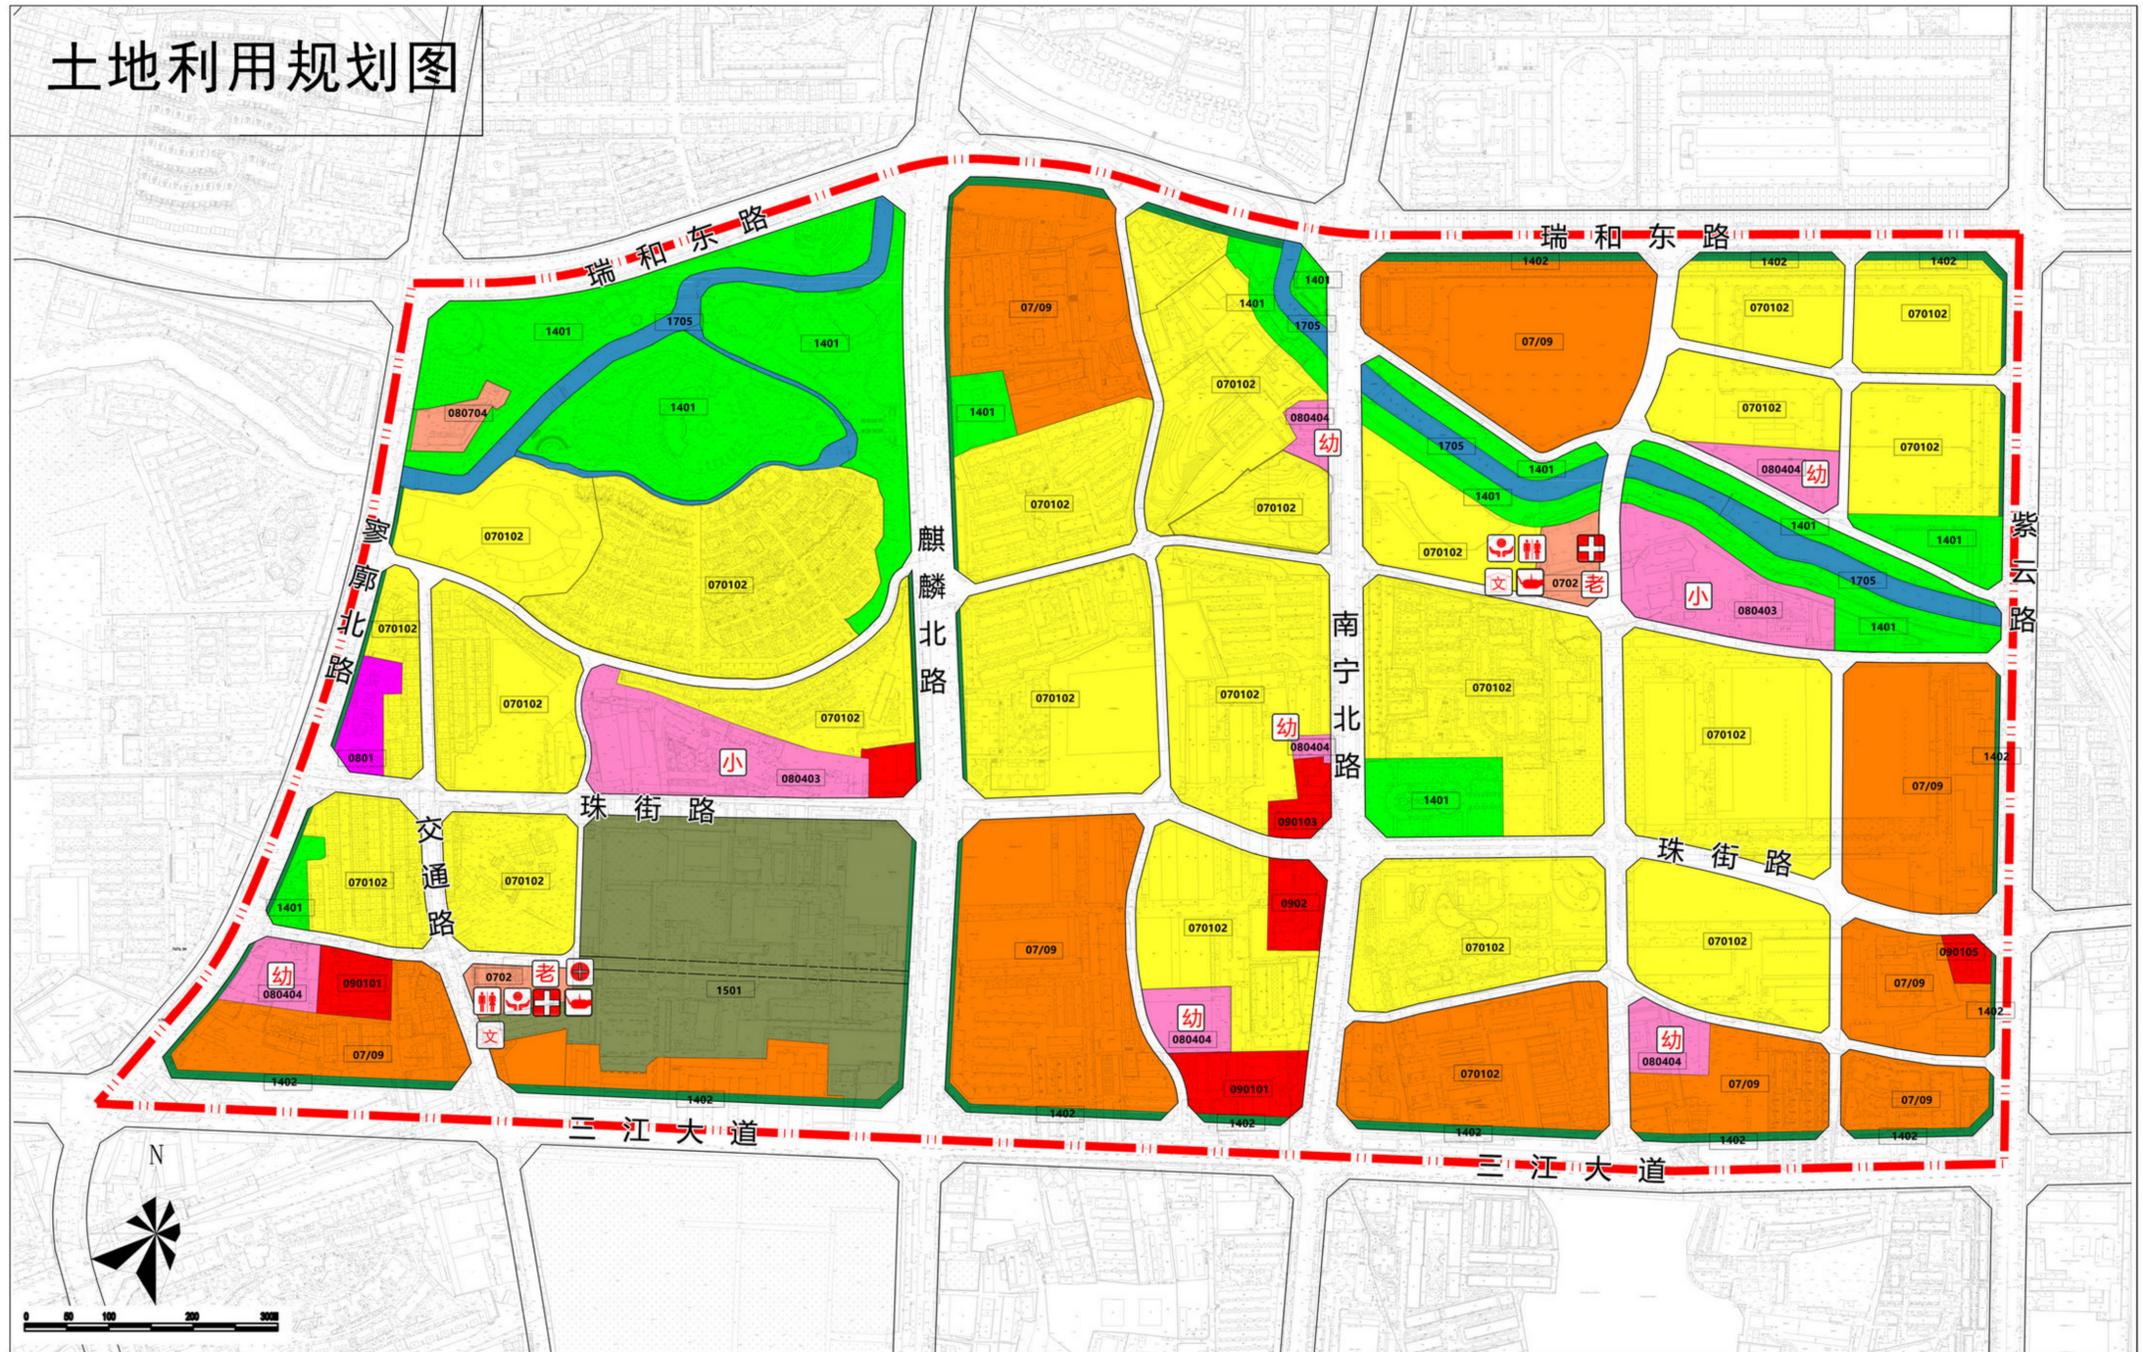

区位



图例

- | | | | |
|------------|------------|----------|----------|
| 规划范围 | 零售商业用地 | 老年人服务中心 | 小学 |
| 二类居住用地 | 公用设施营业网点用地 | 老年人服务站点 | 社区卫生服务中心 |
| 商住用地 | 商务金融用地 | 公共厕所 | 卫生站 |
| 其他社会福利用地 | 餐饮用地 | 幼儿园 | 社区服务中心 |
| 中小学用地 | 公园绿地 | 综合文化活动中心 | |
| 幼儿园用地 | 1401 | | |
| 机关团体用地 | 1501 | | |
| 1705 | | | |
| 陆地水域 | | | |
| 0702 | | | |
| 城镇社区服务设施用地 | | | |

附注:该图仅为示意图,只显示设计规划的内容,不涉及规划的内容不显示,方案以最后审批为准。