


方家园社区北关居民小组拆旧建新地块四至界线图

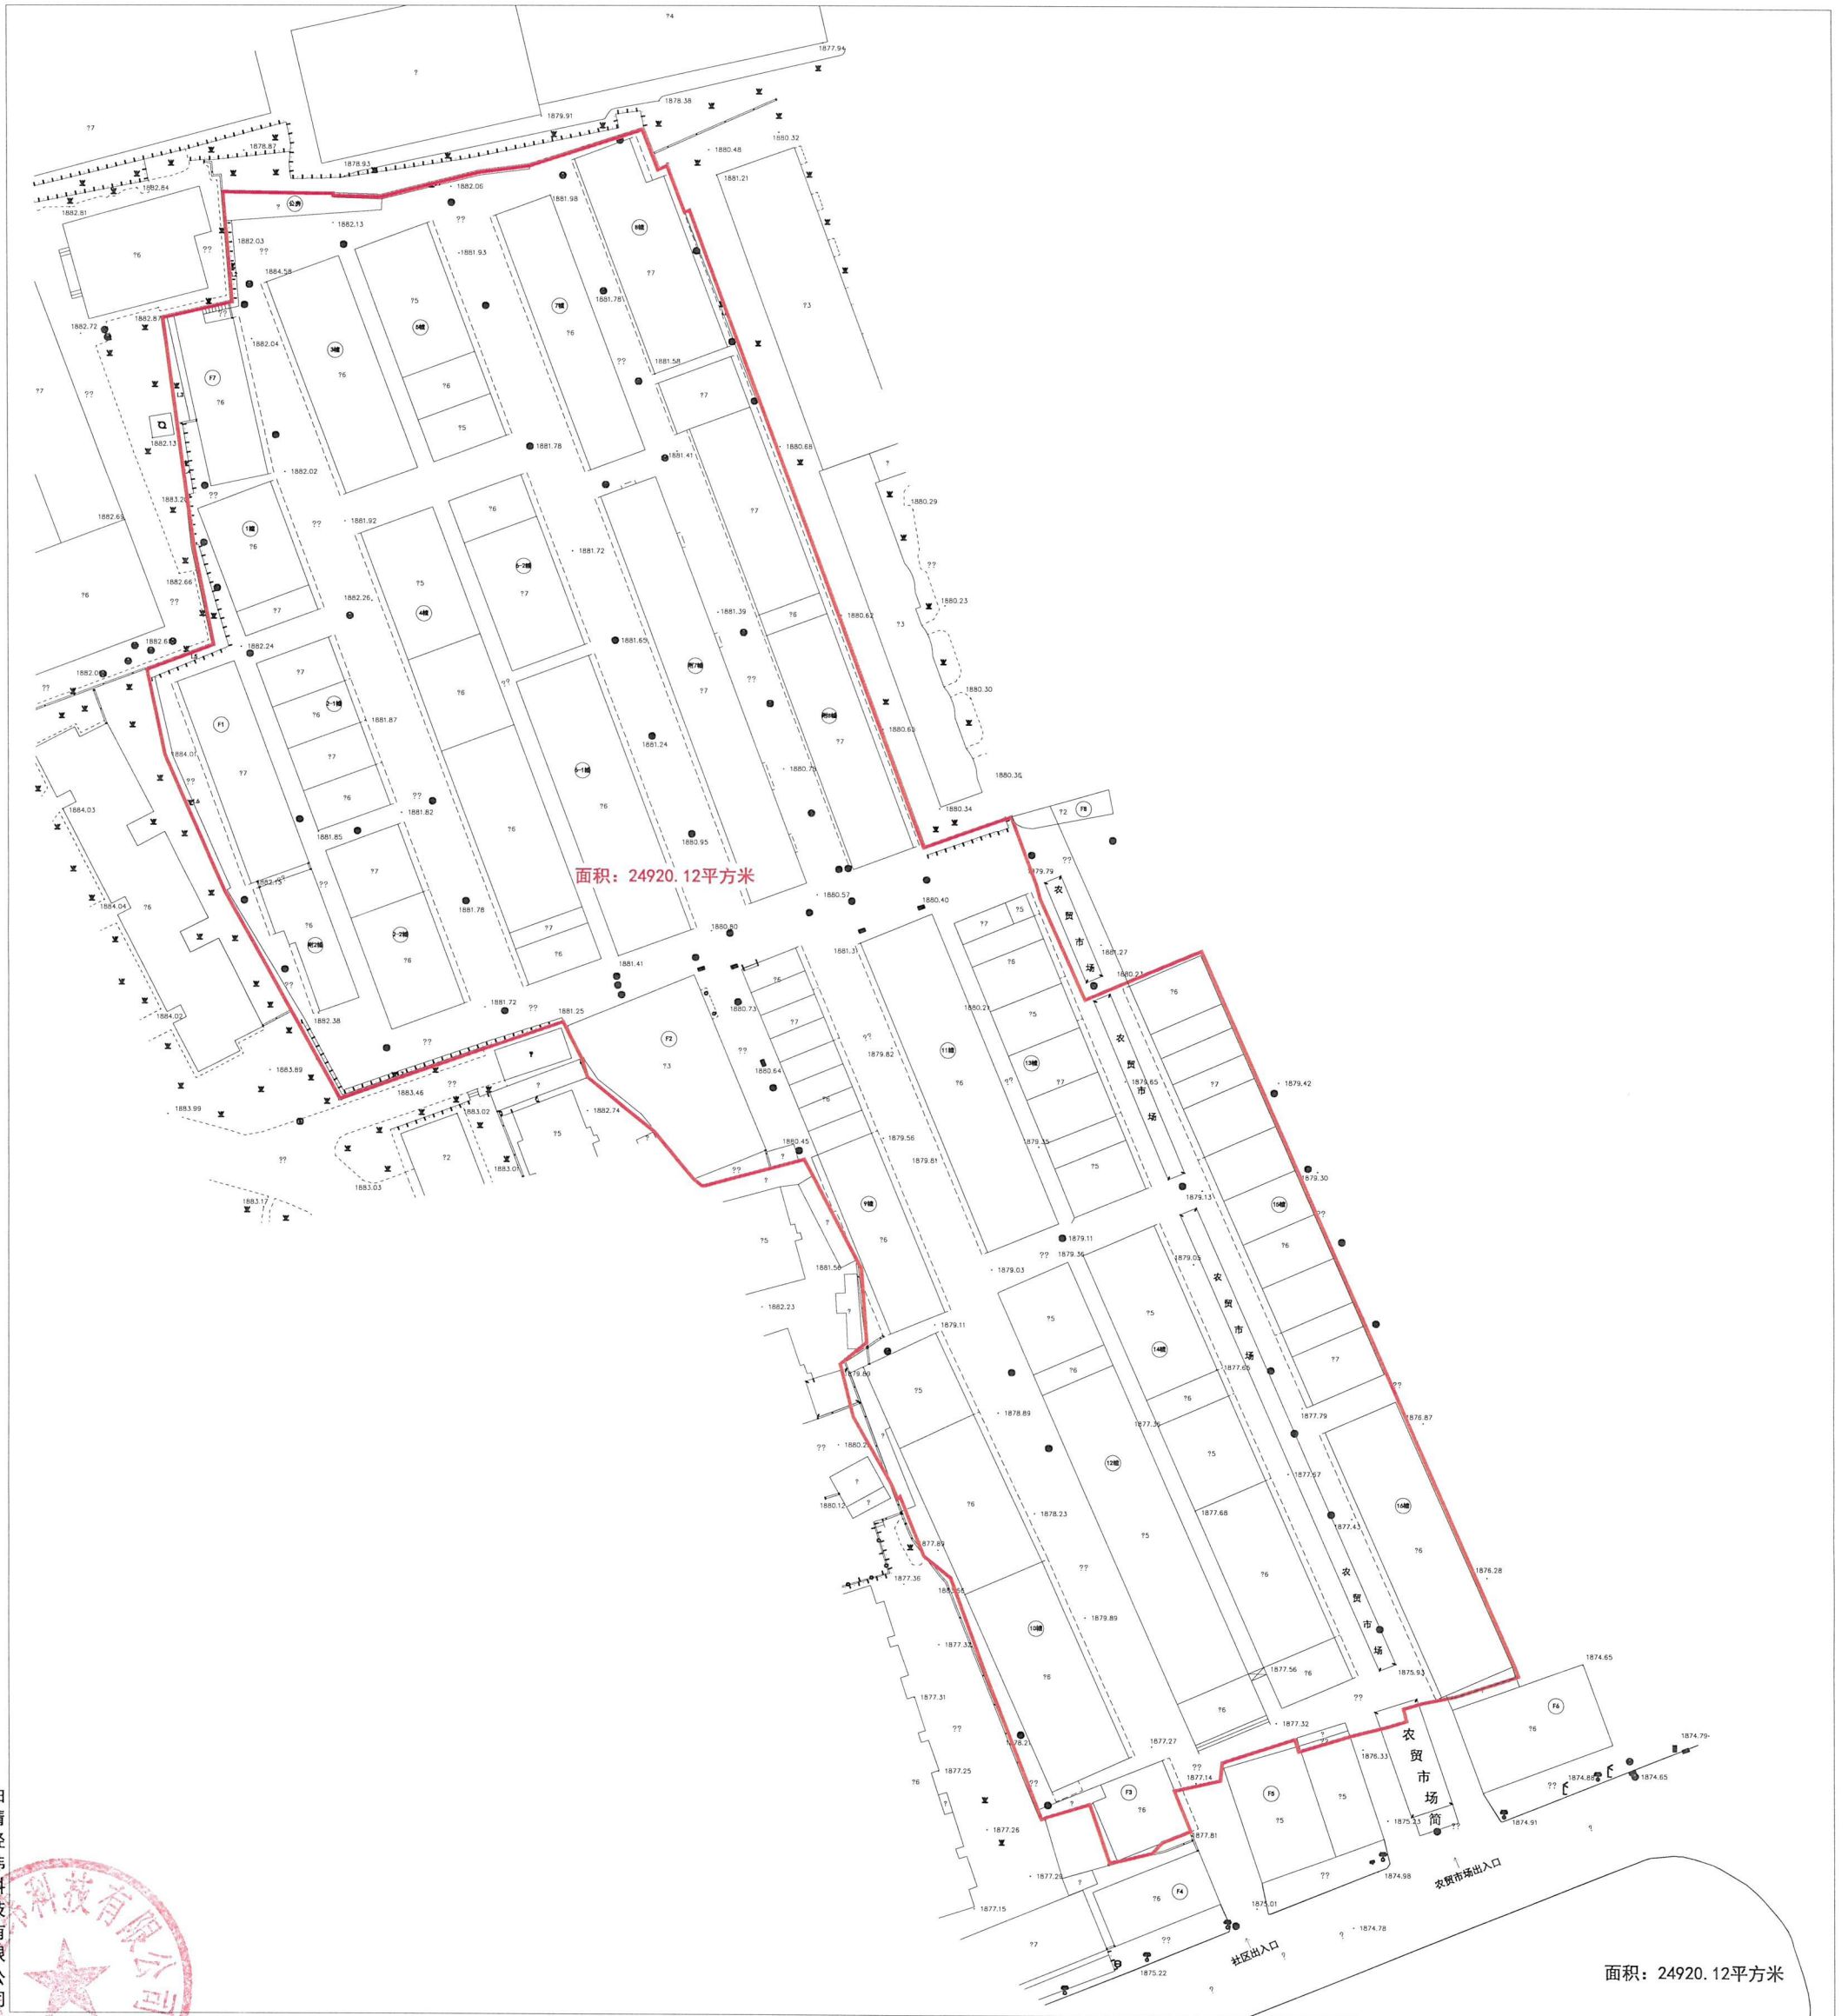

面积: 24920.12平方米

面积: 24920.12平方米



1: 1000

2024年4月