


食品巷横断面图

(东)E

道路红线


道路红线

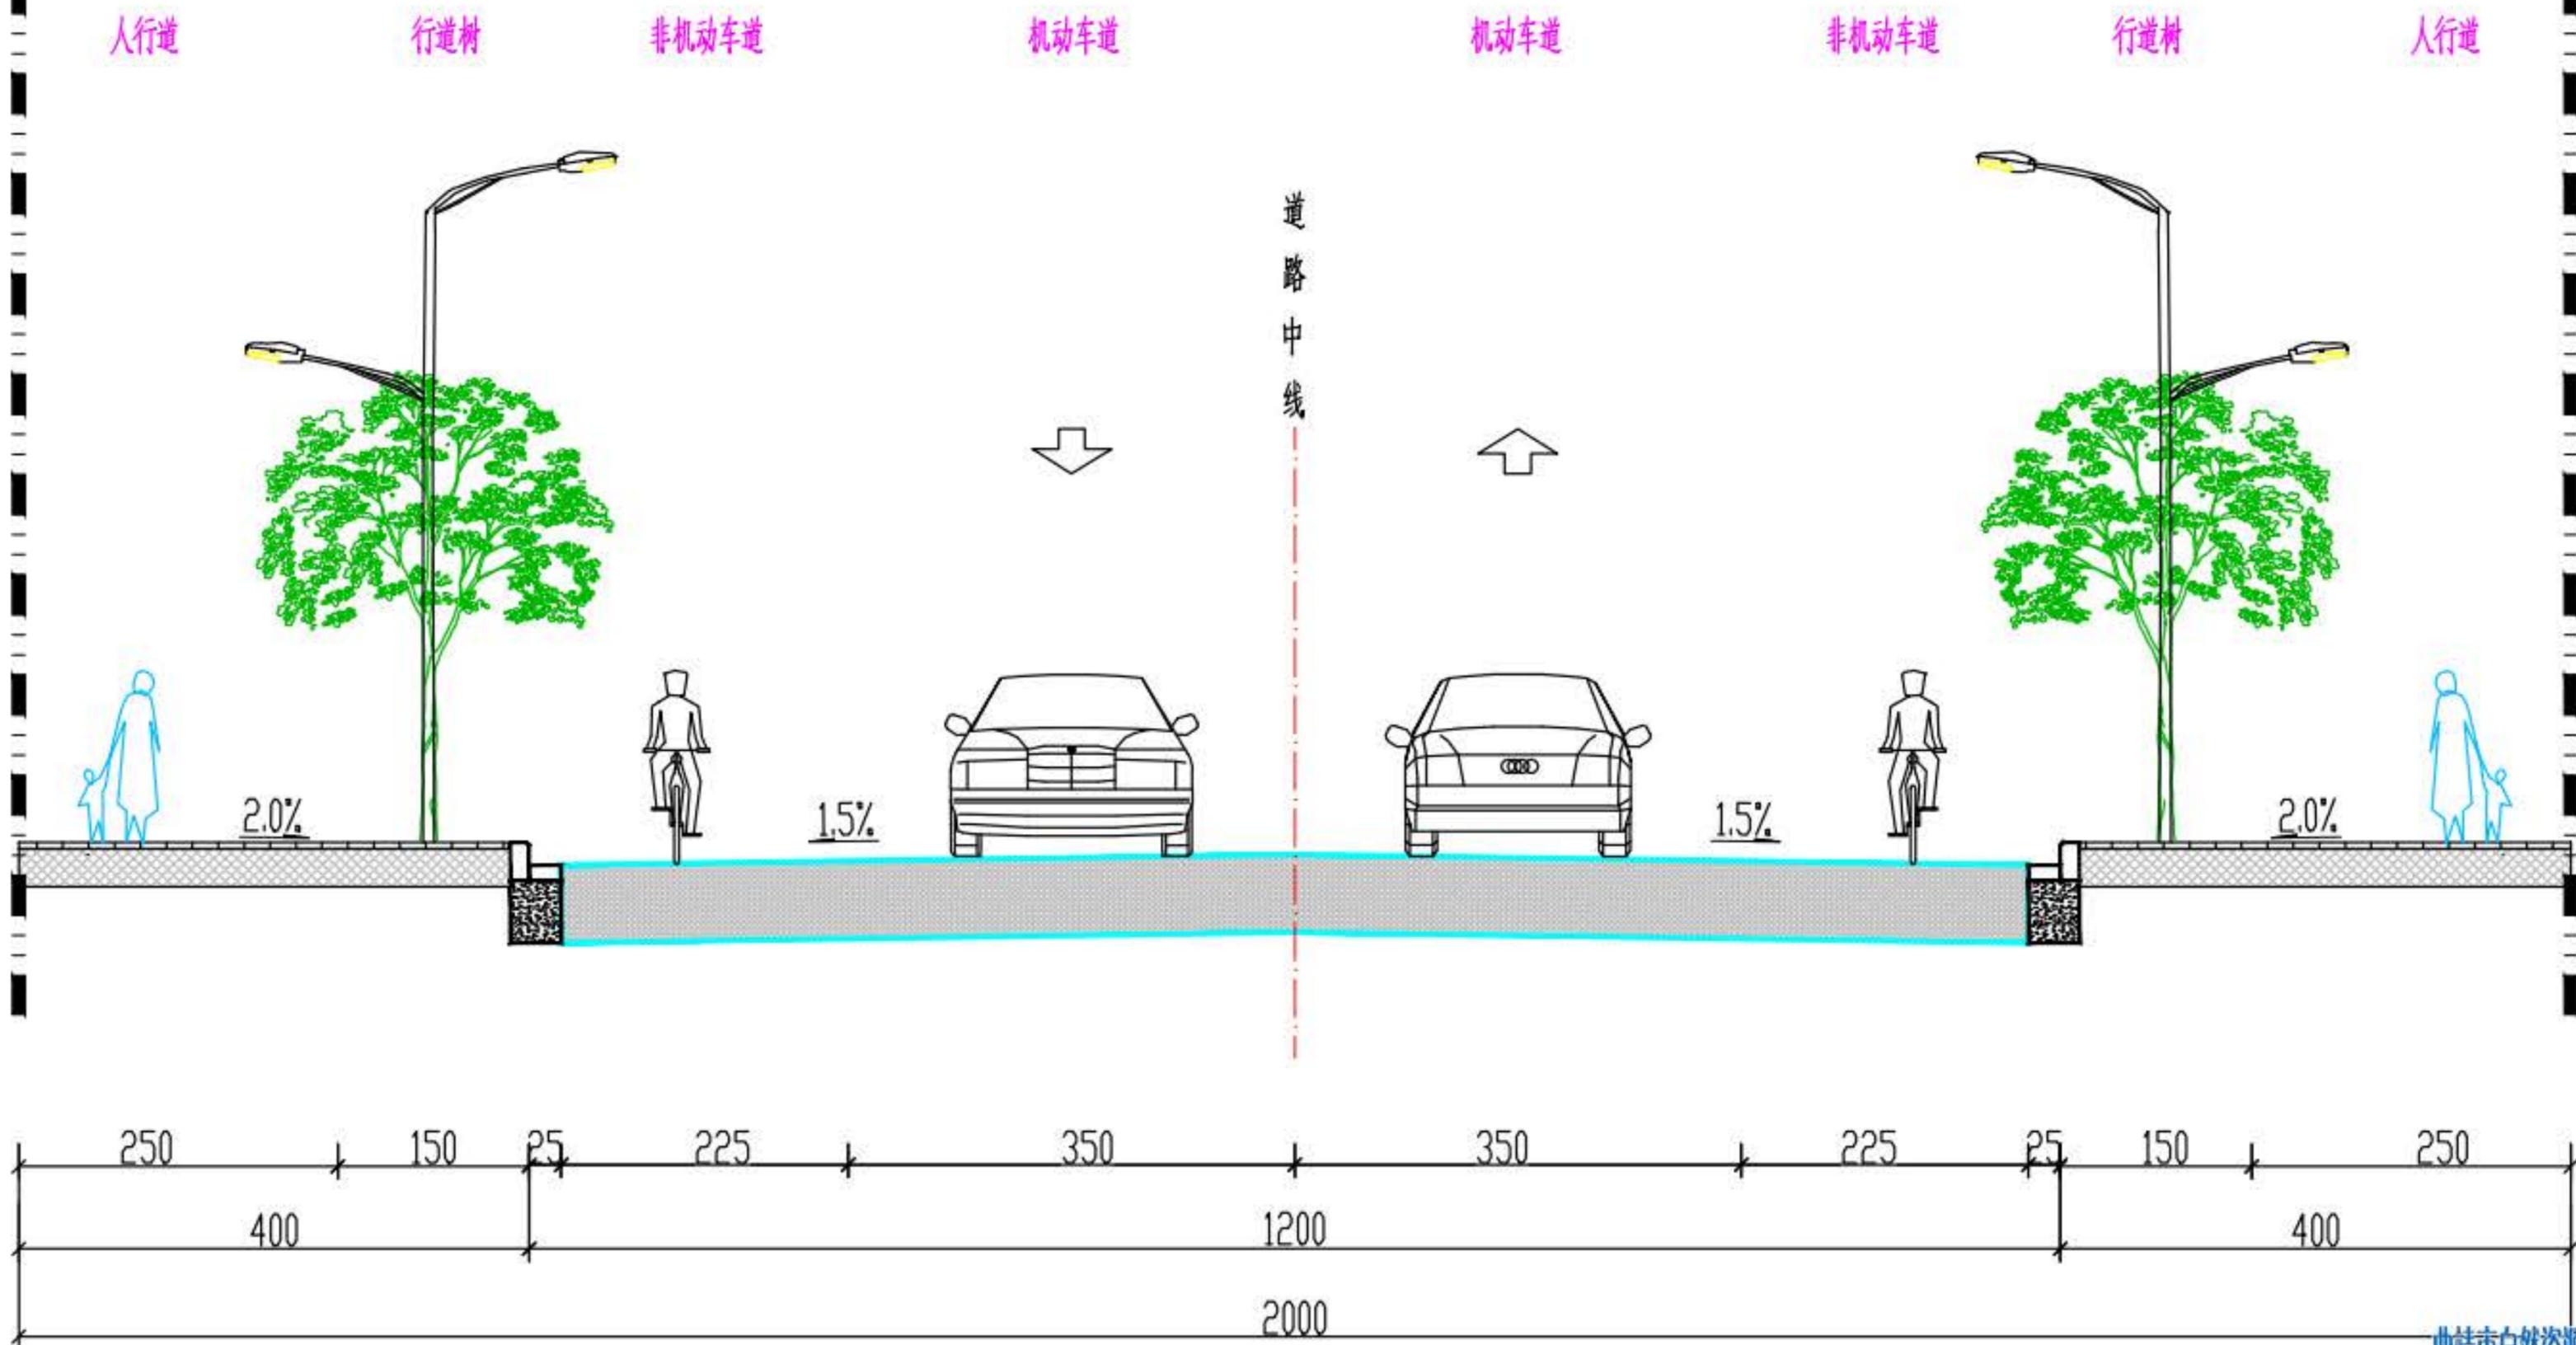

食品巷效果图-副本



玄坛路横断面图

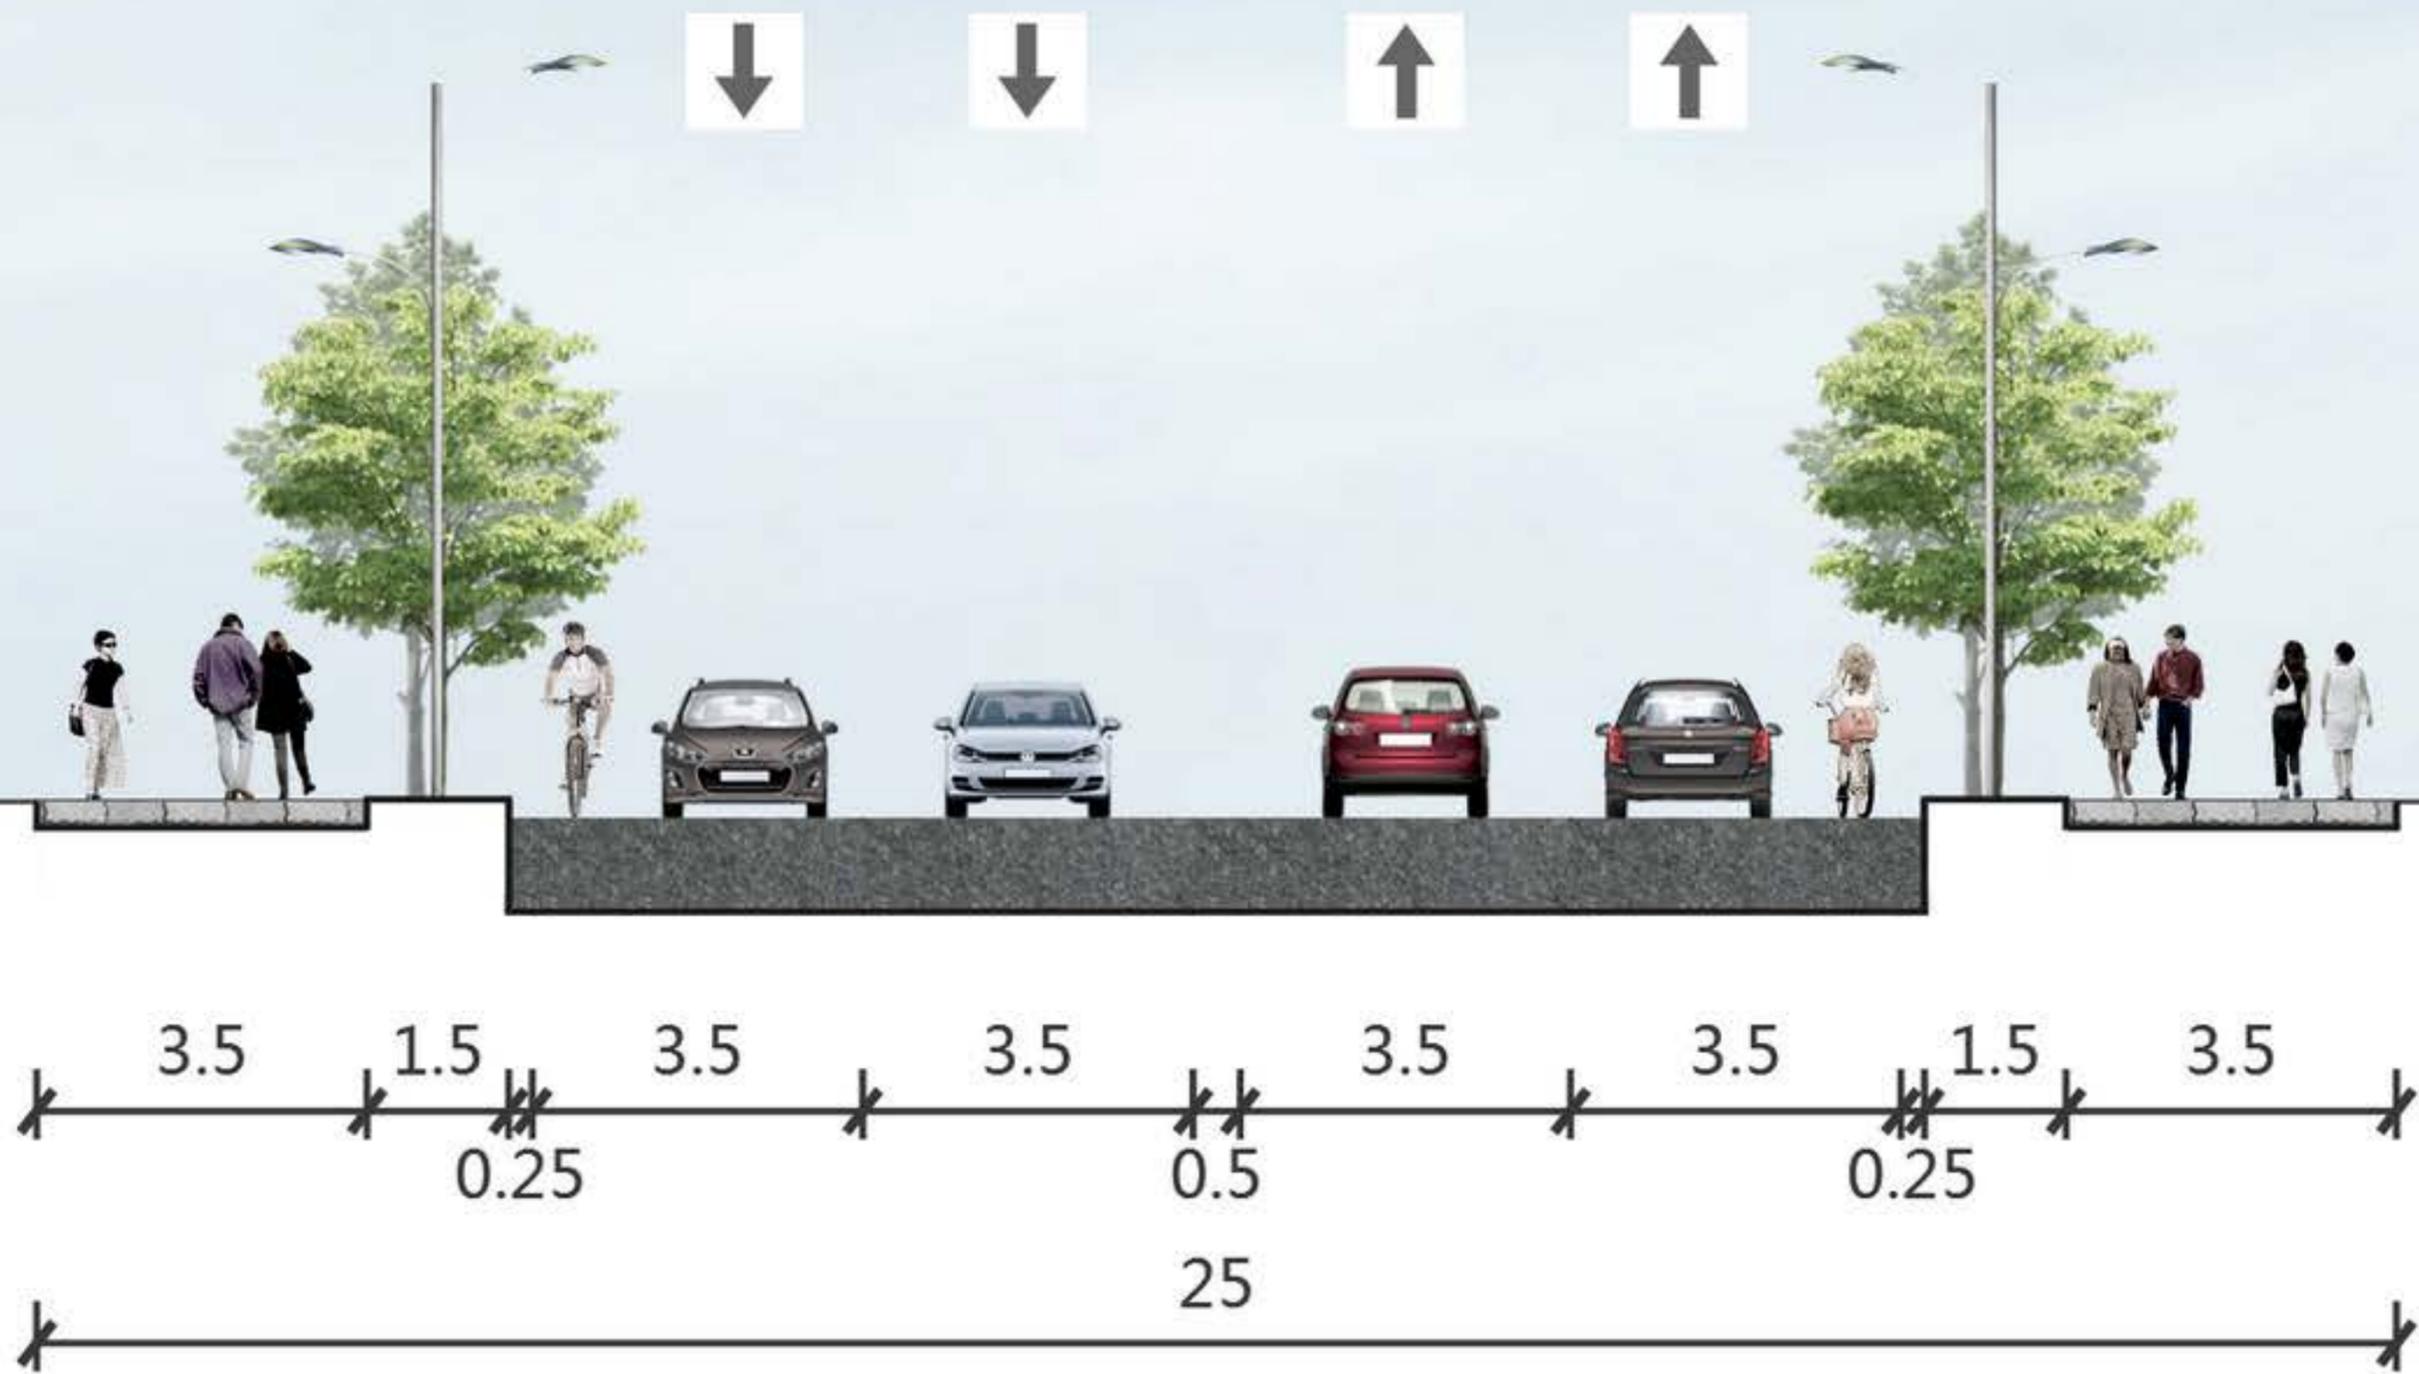

玄坛路效果图

