


云南曲靖钢铁集团双友钢铁有限公司新建办公楼项目——规划总平面图

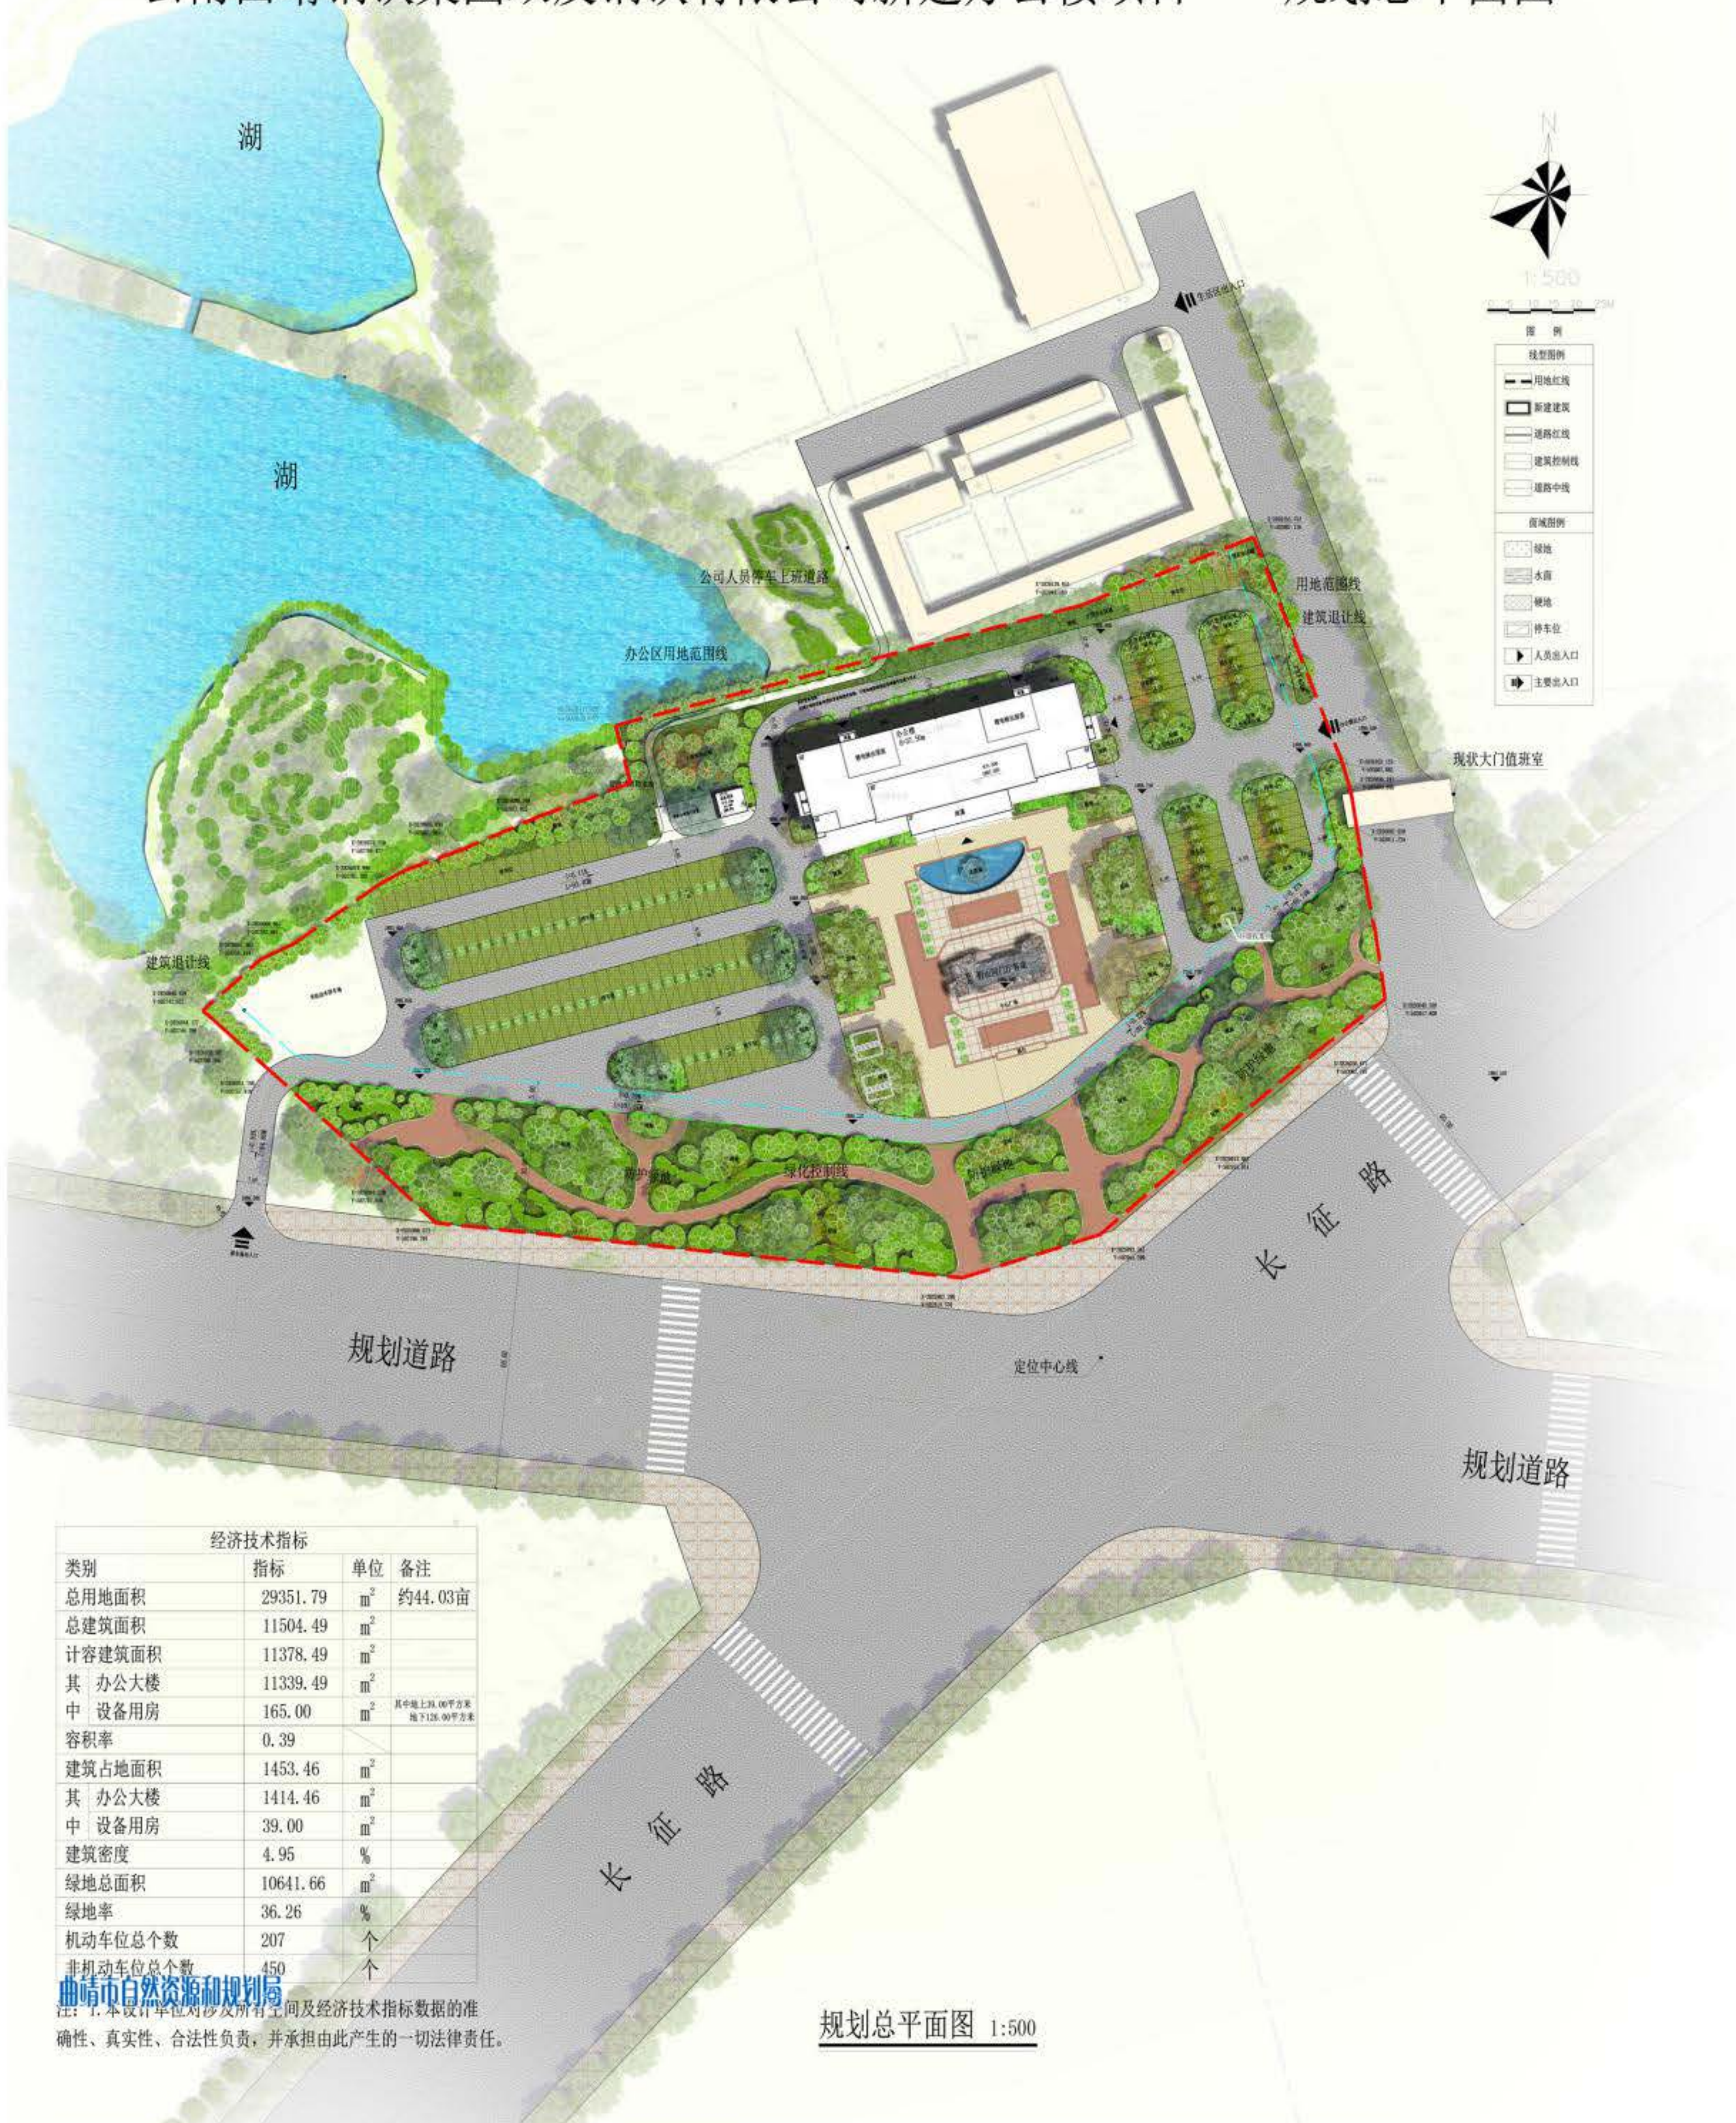

经济技术指标

类别	指标	单位	备注
总用地面积	29351.79	m ²	约44.03亩
总建筑面积	11504.49	m ²	
计容建筑面积	11378.49	m ²	
其中 办公大楼	11339.49	m ²	
中 设备用房	165.00	m ²	其中地上39.00平方米 地下126.00平方米
容积率	0.39		
建筑占地面积	1453.46	m ²	
其中 办公大楼	1414.46	m ²	
中 设备用房	39.00	m ²	
建筑密度	4.95	%	
绿地总面积	10641.66	m ²	
绿地率	36.26	%	
机动车位总个数	207	个	
非机动车位总个数	450	个	

注：1. 本设计单位对所涉及所有空间及经济技术指标数据的准确性、真实性、合法性负责，并承担由此产生的一切法律责任。

规划总平面图 1:500