

“曲靖智慧交警”之智慧交通信号系统项目

总平面规划图



比例: 1:500
0 5 10m


技术经济指标表

序号	名称	单位	数量	备注
1	总用地面积	m ²	34740.6	
2	新规划建筑占地面积	m ²	2052.16	
3	新规划建筑面积	m ²	8474.43	
	其中			
1.	地上建筑面积	m ²	6422.27	计容建筑面积9799.75m ²
2.	地下建筑面积	m ²	2052.16	
4	新规划机动车停车位	个	147	行政办公1.5个/100m ²
	其中			
1.	地上停车位	个	97	
2.	地下停车位	个	50	地下车库
5	新规划非机动车停车位	个	199	行政办公2.0个/100m ²

注: 本设计单位对所有空间及经济技术指标数据的准确性、真实性、合法性负责, 并承担由此产生的一切法律责任。

图例

- 规划建筑
- 车行道
- 已建建筑
- 绿地
- 尺寸标注
- 规划用地范围线
- 转弯半径
- 新规划机动车停车位
- 室外铺装
- 新规划非机动车停车位
- 地下室轮廓线
- 道路室外标高
- 建筑入口
- 机动车入口

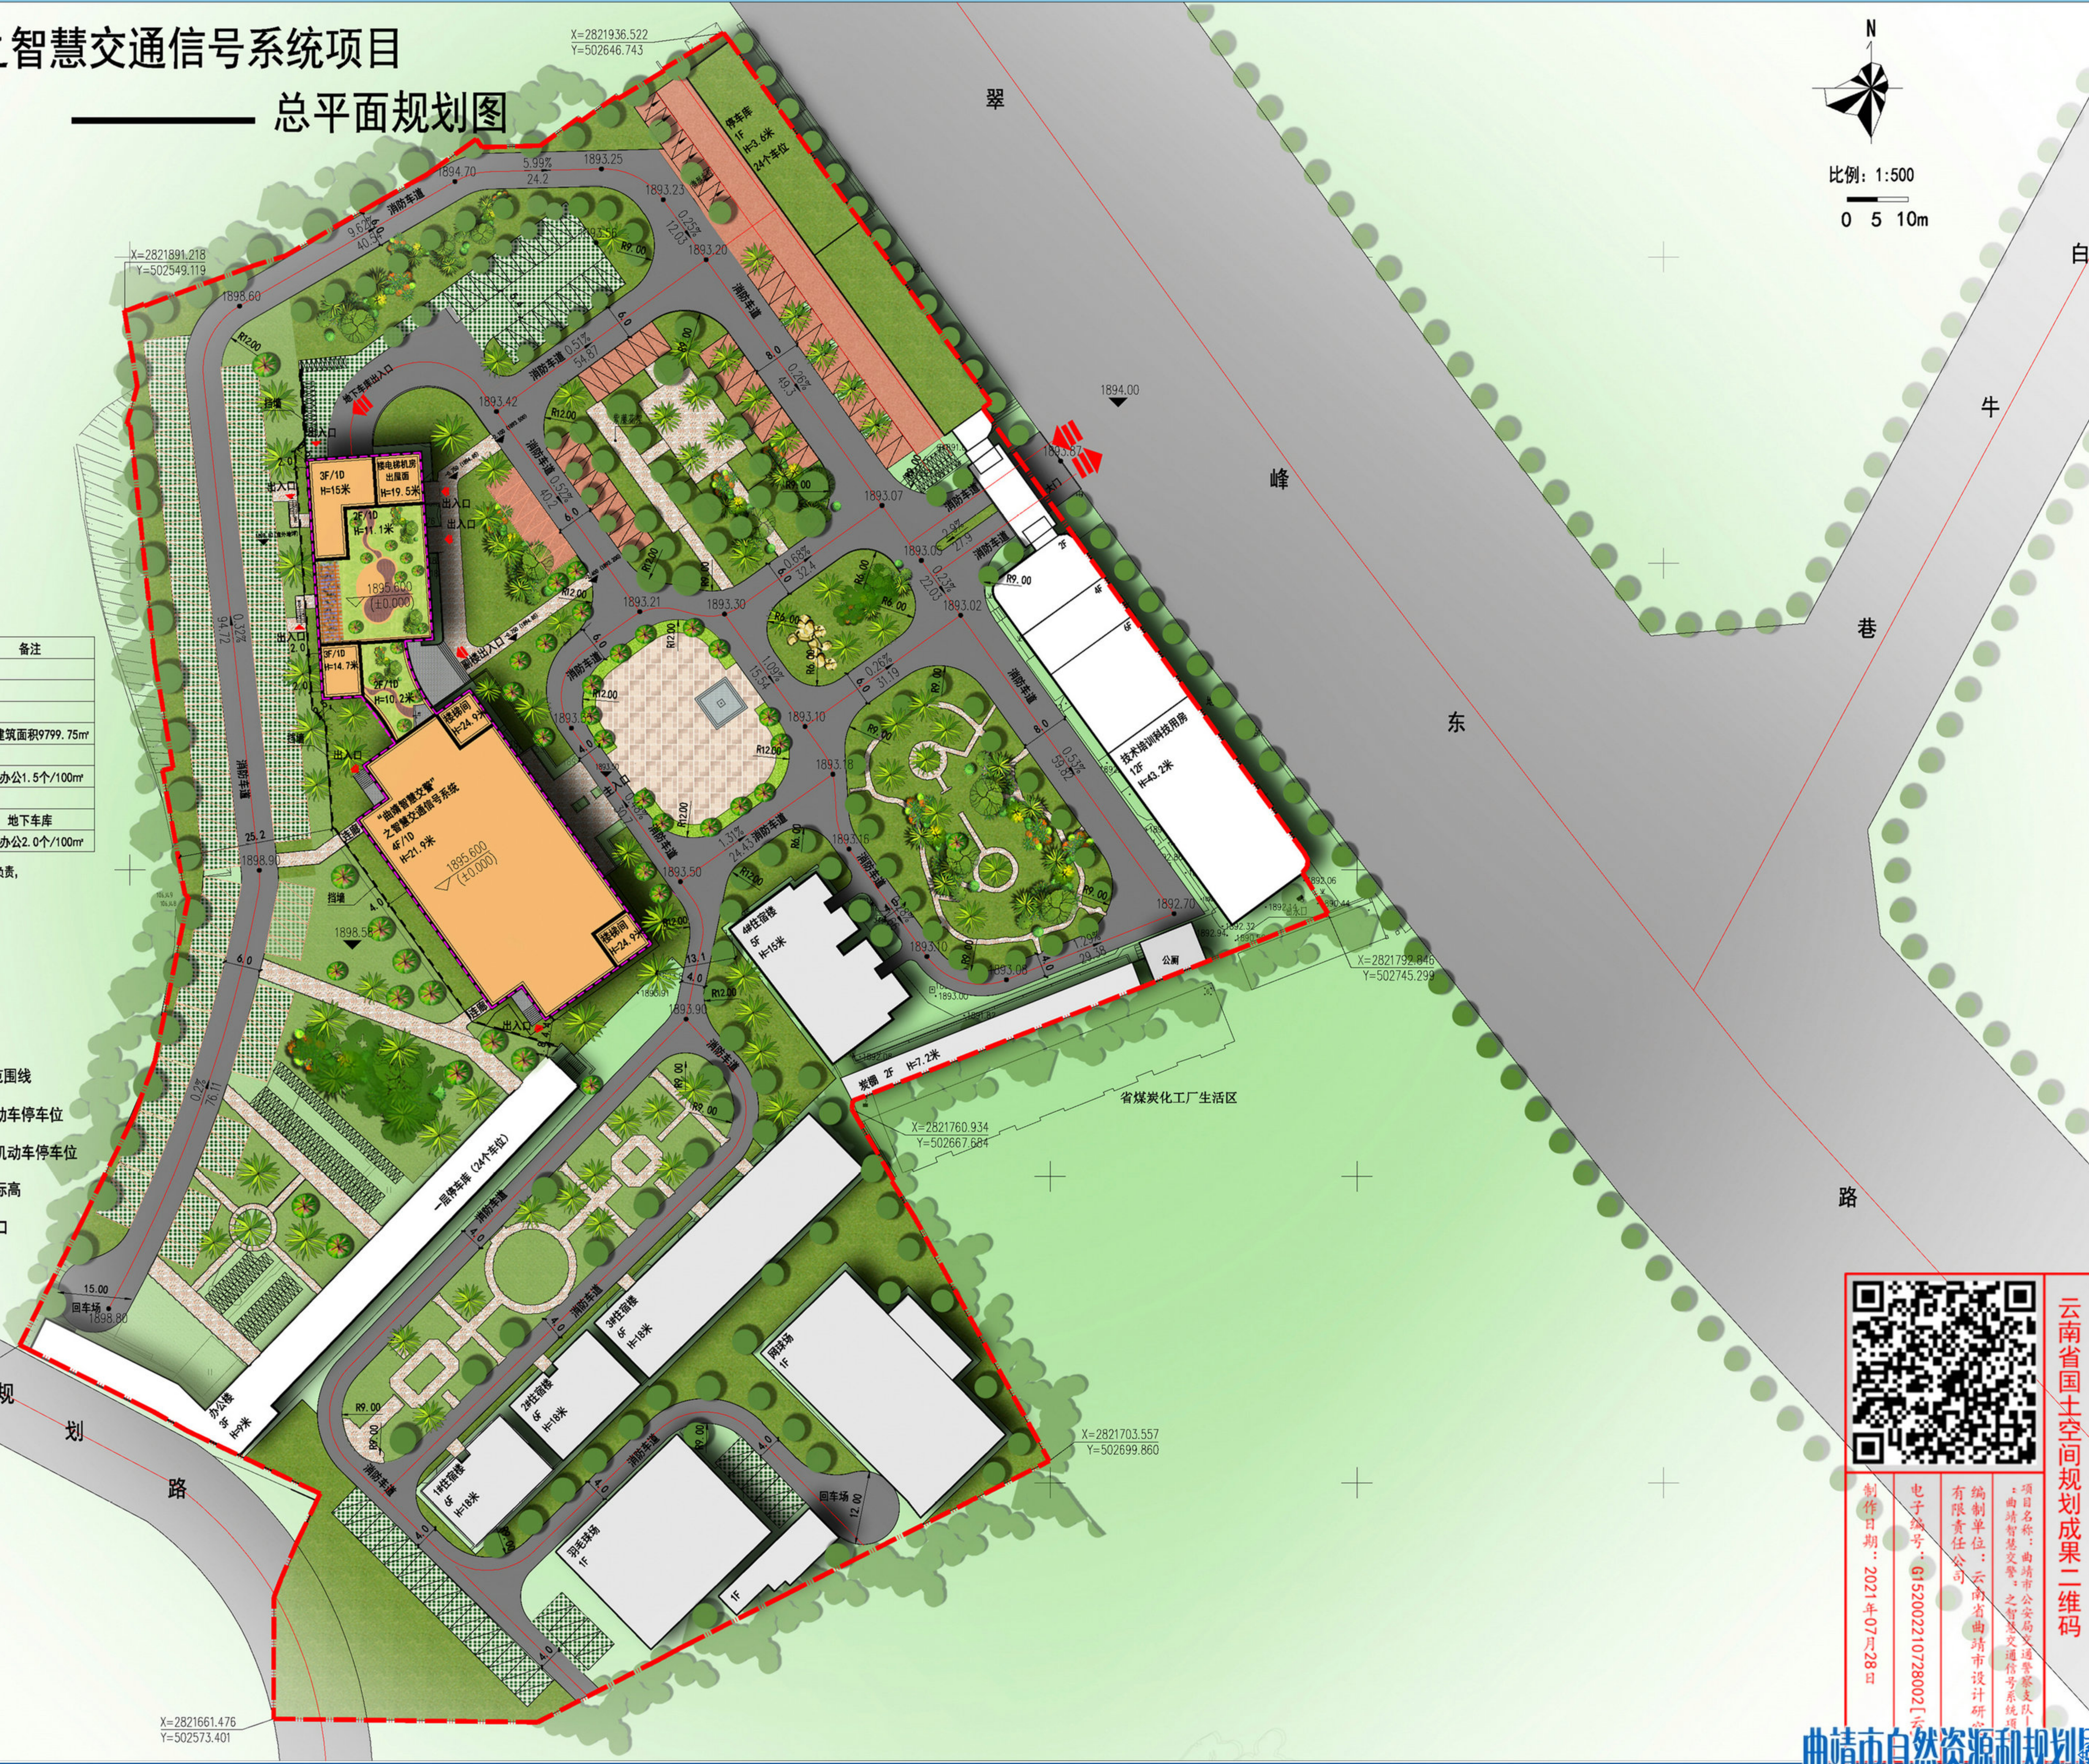

云南省国土空间规划成果二维码

项目名称: 曲靖市公安局交通警察支队
 曲靖智慧交警之智慧交通信号系统项目
 编制单位: 云南省曲靖市设计研究院
 有限责任公司
 电子编号: 6152002210728002
 制作日期: 2021年07月28日

曲靖市自然资源和规划局

总平面彩图