


# 云南省曲靖区域医疗中心建设项目修建性详细规划

## 心脑血管医院总平面图

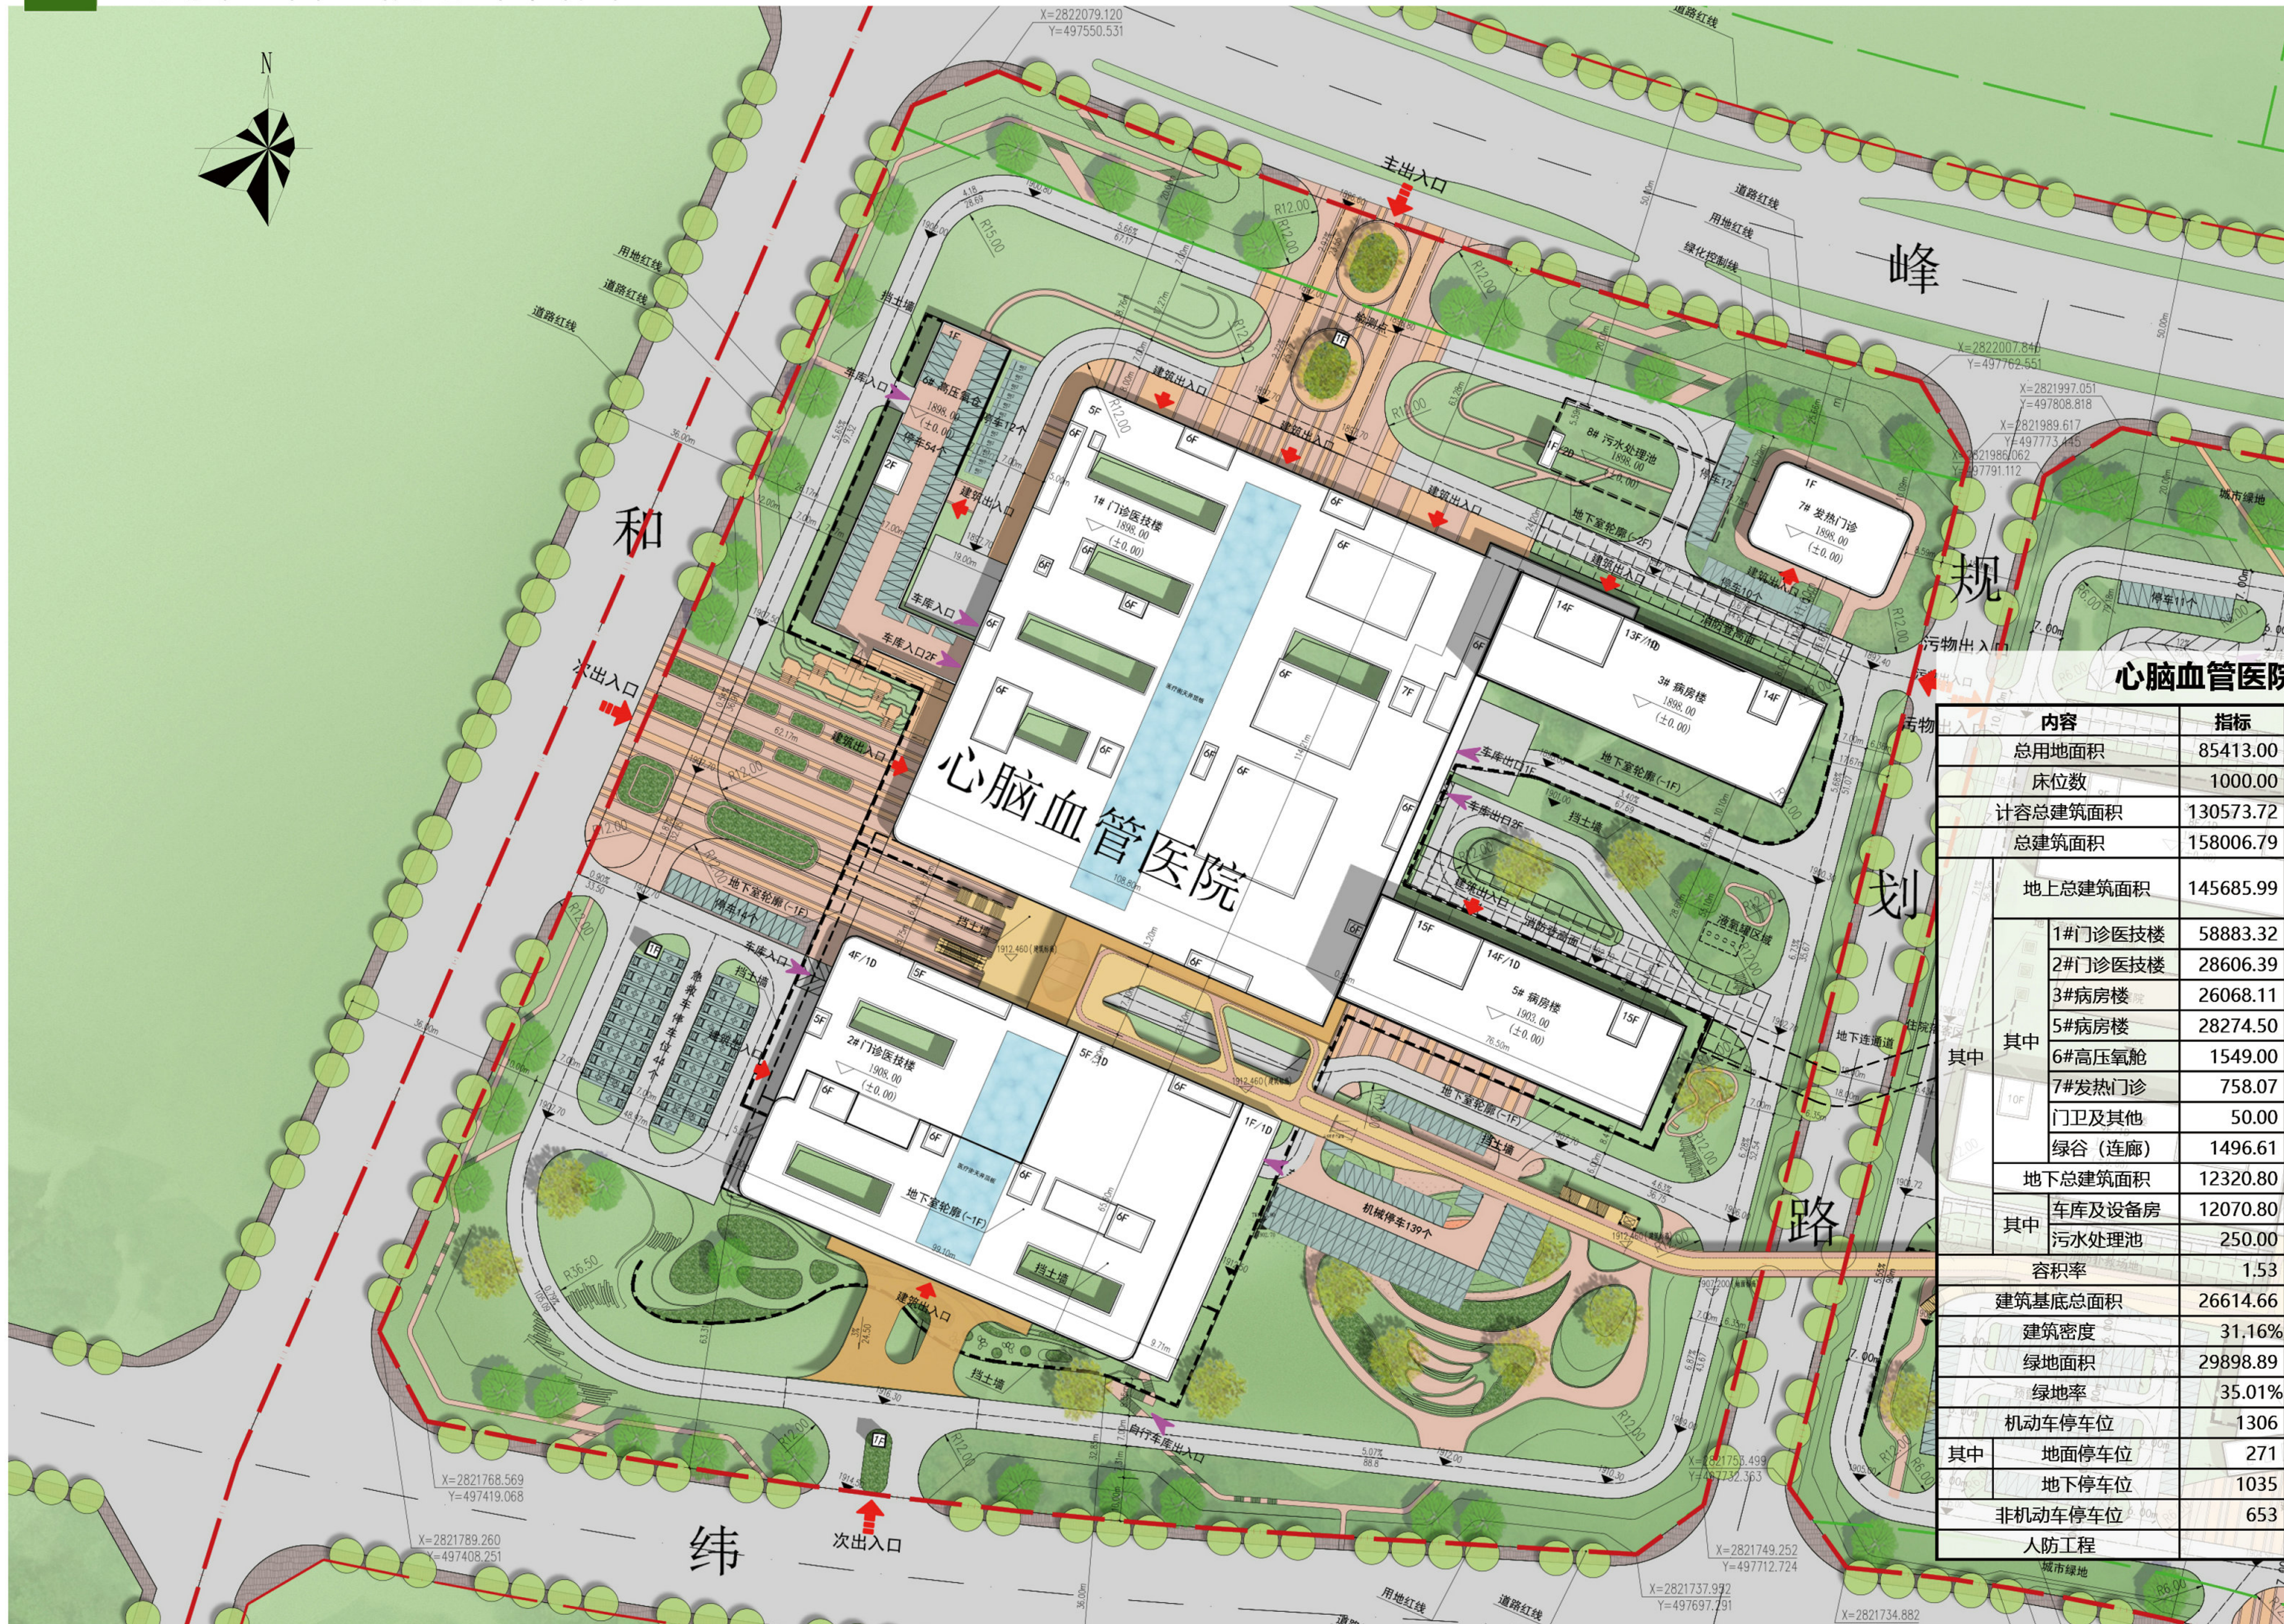

心脑血管医院经济技术指标

内容	指标	单位	备注
总用地面积	85413.00	m <sup>2</sup>	约128.12亩
床位数	1000.00	床	
计容总建筑面积	130573.72	m <sup>2</sup>	
总建筑面积	158006.79	m <sup>2</sup>	
地上总建筑面积	145685.99	m <sup>2</sup>	其中1#楼和2#楼 机动车库不计容面积14783.48 m <sup>2</sup> ; 6#楼 机动车库不计容面积328.8 m <sup>2</sup>
其中			
1#门诊医技楼	58883.32	m <sup>2</sup>	
2#门诊医技楼	28606.39	m <sup>2</sup>	
3#病房楼	26068.11	m <sup>2</sup>	
5#病房楼	28274.50	m <sup>2</sup>	
6#高压氧舱	1549.00	m <sup>2</sup>	
7#发热门诊	758.07	m <sup>2</sup>	
门卫及其他	50.00	m <sup>2</sup>	
绿谷(连廊)	1496.61	m <sup>2</sup>	
地下总建筑面积	12320.80	m <sup>2</sup>	
其中			
车库及设备房	12070.80	m <sup>2</sup>	
污水处理池	250.00	m <sup>2</sup>	
容积率	1.53		
建筑基底总面积	26614.66	m <sup>2</sup>	
建筑密度	31.16%		
绿地面积	29898.89	m <sup>2</sup>	
绿地率	35.01%		
机动车停车位	1306	个	医院、办公1辆/100m <sup>2</sup>
其中			
地面停车位	271	个	其中无障碍停车位13个, 充电桩车位131个
地下停车位	1035	个	
非机动车停车位	653	个	医院0.5辆/100m <sup>2</sup> , 办公1辆/100m <sup>2</sup>
人防工程			