


# 凤凰城·寥廓府邸润园修建性详细规划

## 总平面规划图

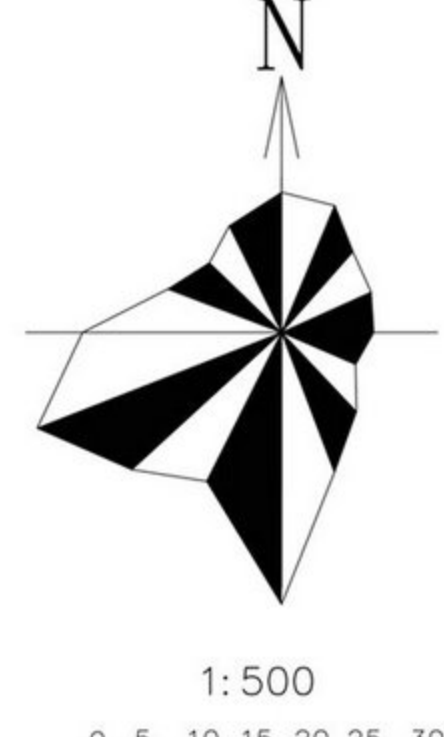


名称	单位	指标	备注
总用地面积	m <sup>2</sup>	46977	145.46亩
总建筑面积	m <sup>2</sup>	210069.92	
地上总建筑面积	m <sup>2</sup>	97942.56	
计容总建筑面积	m <sup>2</sup>	97942.56	
其中			
住宅建筑面积	m <sup>2</sup>	96540.68	
其中			
高层住宅建筑面积	m <sup>2</sup>	86783.12	150户
多层住宅建筑面积	m <sup>2</sup>	47757.56	231户
公共配套设施	m <sup>2</sup>	1401.88	
其中			
社区卫生服务站	m <sup>2</sup>	159.97	置于6#-、11#-、12#-层
社区用房	m <sup>2</sup>	433.85	置于6#-、11#-、12#-层
物业管理用房	m <sup>2</sup>	148.67	置于6#-层
生鲜超市	m <sup>2</sup>	201.79	置于6#-层
公共卫生间	m <sup>2</sup>	96.36	共两个，置于6#-、63#-层
老年服务站	m <sup>2</sup>	318.64	置于6#-层
社区文化活动场所	m <sup>2</sup>	484.30	面积484.30m <sup>2</sup> ，为室外布置
社区体育活动场所	m <sup>2</sup>	379.24	面积379.24m <sup>2</sup> ，为室外布置
门卫室	m <sup>2</sup>	39.4	置于西侧入口
地下总建筑面积	m <sup>2</sup>	112127.36	
其中			
雨水收集	m <sup>2</sup>	2925.40	景观水系雨水收集
物业管理用房	m <sup>2</sup>	144.5	置于6#-层
生鲜超市	m <sup>2</sup>	311.16	
地下机动车库面积	m <sup>2</sup>	110571.49	
非机动车库面积	m <sup>2</sup>	1100.21	
容积率		1.01	规划要求≤2.0
总户数	户	390	
居住人数	人	1219	
建筑占地面积	m <sup>2</sup>	28921.37	按3.2人/户计算
建筑密度	%	29.82	
绿地面积	m <sup>2</sup>	34921.42	折算标准1.0
其中			
地面绿地	m <sup>2</sup>	34921.42	
绿地率	%	36.01	
其中			
地下车位	个	814	无障碍车位：99辆，占比1.10%；微型车位：45辆，占比5.52%；子母车位65辆，占比7.98%；全部停车位预留建设安装条件，不低于10%的停车位建成充电桩
非机动车位	个	656	

名称	单位	指标	备注
总用地面积	m <sup>2</sup>	52410	78.61亩
总建筑面积	m <sup>2</sup>	112256.24	
地上总建筑面积	m <sup>2</sup>	50387.46	
计容总建筑面积	m <sup>2</sup>	50387.46	
其中			
住宅建筑面积	m <sup>2</sup>	50387.46	
其中			
高层住宅建筑面积	m <sup>2</sup>	29009.05	96户
多层住宅建筑面积	m <sup>2</sup>	21378.41	98户
公共配套设施	m <sup>2</sup>	39.60	
其中			
社区卫生服务站	m <sup>2</sup>	300.59	面积300.59m <sup>2</sup> ，为室外布置
社区用房	m <sup>2</sup>	134.77	面积134.77m <sup>2</sup> ，为室外布置
物业管理用房	m <sup>2</sup>	148.67	置于6#-层
生鲜超市	m <sup>2</sup>	201.79	
公共卫生间	m <sup>2</sup>	96.36	共两个，置于6#-、63#-层
老年服务站	m <sup>2</sup>	318.64	
社区文化活动场所	m <sup>2</sup>	484.30	面积484.30m <sup>2</sup> ，为室外布置
社区体育活动场所	m <sup>2</sup>	379.24	面积379.24m <sup>2</sup> ，为室外布置
门卫室	m <sup>2</sup>	39.4	置于西侧入口
地下总建筑面积	m <sup>2</sup>	61868.78	
其中			
雨水收集	m <sup>2</sup>	2925.40	景观水系雨水收集
地下机动车库面积	m <sup>2</sup>	60450.53	
非机动车库面积	m <sup>2</sup>	418.25	
容积率		0.96	规划要求≤2.0
总户数	户	194	
居住人数	人	621	按3.2人/户计算
建筑占地面积	m <sup>2</sup>	15263.26	
建筑密度	%	29.12	
绿地面积	m <sup>2</sup>	18220.90	折算标准1.0
其中			
地面绿地	m <sup>2</sup>	18220.90	
绿地率	%	36.88	
其中			
地下车位	个	476	
非机动车位	个	385	

名称	单位	指标	备注
总用地面积	m <sup>2</sup>	44567	66.85亩
总建筑面积	m <sup>2</sup>	98813.68	
地上总建筑面积	m <sup>2</sup>	47555.10	
计容总建筑面积	m <sup>2</sup>	47555.10	
其中			
住宅建筑面积	m <sup>2</sup>	46192.82	
其中			
高层住宅建筑面积	m <sup>2</sup>	19775.07	63户
多层住宅建筑面积	m <sup>2</sup>	26417.75	133户
公共配套设施	m <sup>2</sup>	1362.28	
其中			
社区卫生服务站	m <sup>2</sup>	159.97	置于6#-、11#-、12#-层
社区用房	m <sup>2</sup>	433.85	置于6#-、11#-、12#-层
物业管理用房	m <sup>2</sup>	148.67	置于6#-层
生鲜超市	m <sup>2</sup>	201.79	
公共卫生间	m <sup>2</sup>	96.36	共两个，置于6#-、63#-层
老年服务站	m <sup>2</sup>	318.64	
社区文化活动场所	m <sup>2</sup>	484.30	面积484.30m <sup>2</sup> ，为室外布置
社区体育活动场所	m <sup>2</sup>	379.24	面积379.24m <sup>2</sup> ，为室外布置
门卫室	m <sup>2</sup>	39.4	置于西侧入口
地下总建筑面积	m <sup>2</sup>	51620.86	
其中			
物业管理用房	m <sup>2</sup>	144.5	置于6#-层
生鲜超市	m <sup>2</sup>	311.16	
地下机动车库面积	m <sup>2</sup>	50120.96	
非机动车库面积	m <sup>2</sup>	681.96	
容积率		1.07	规划要求≤2.0
总户数	户	196	
居住人数	人	628	按3.2人/户计算
建筑占地面积	m <sup>2</sup>	13658.11	
建筑密度	%	30.65	
绿地面积	m <sup>2</sup>	15000.52	折算标准1.0
其中			
地面绿地	m <sup>2</sup>	15000.52	
绿地率	%	36.00	
其中			
地下车位	个	338	
非机动车位	个	285	

承诺：本设计单位对该指标的真实性负责。

曲靖市自然资源和规划局

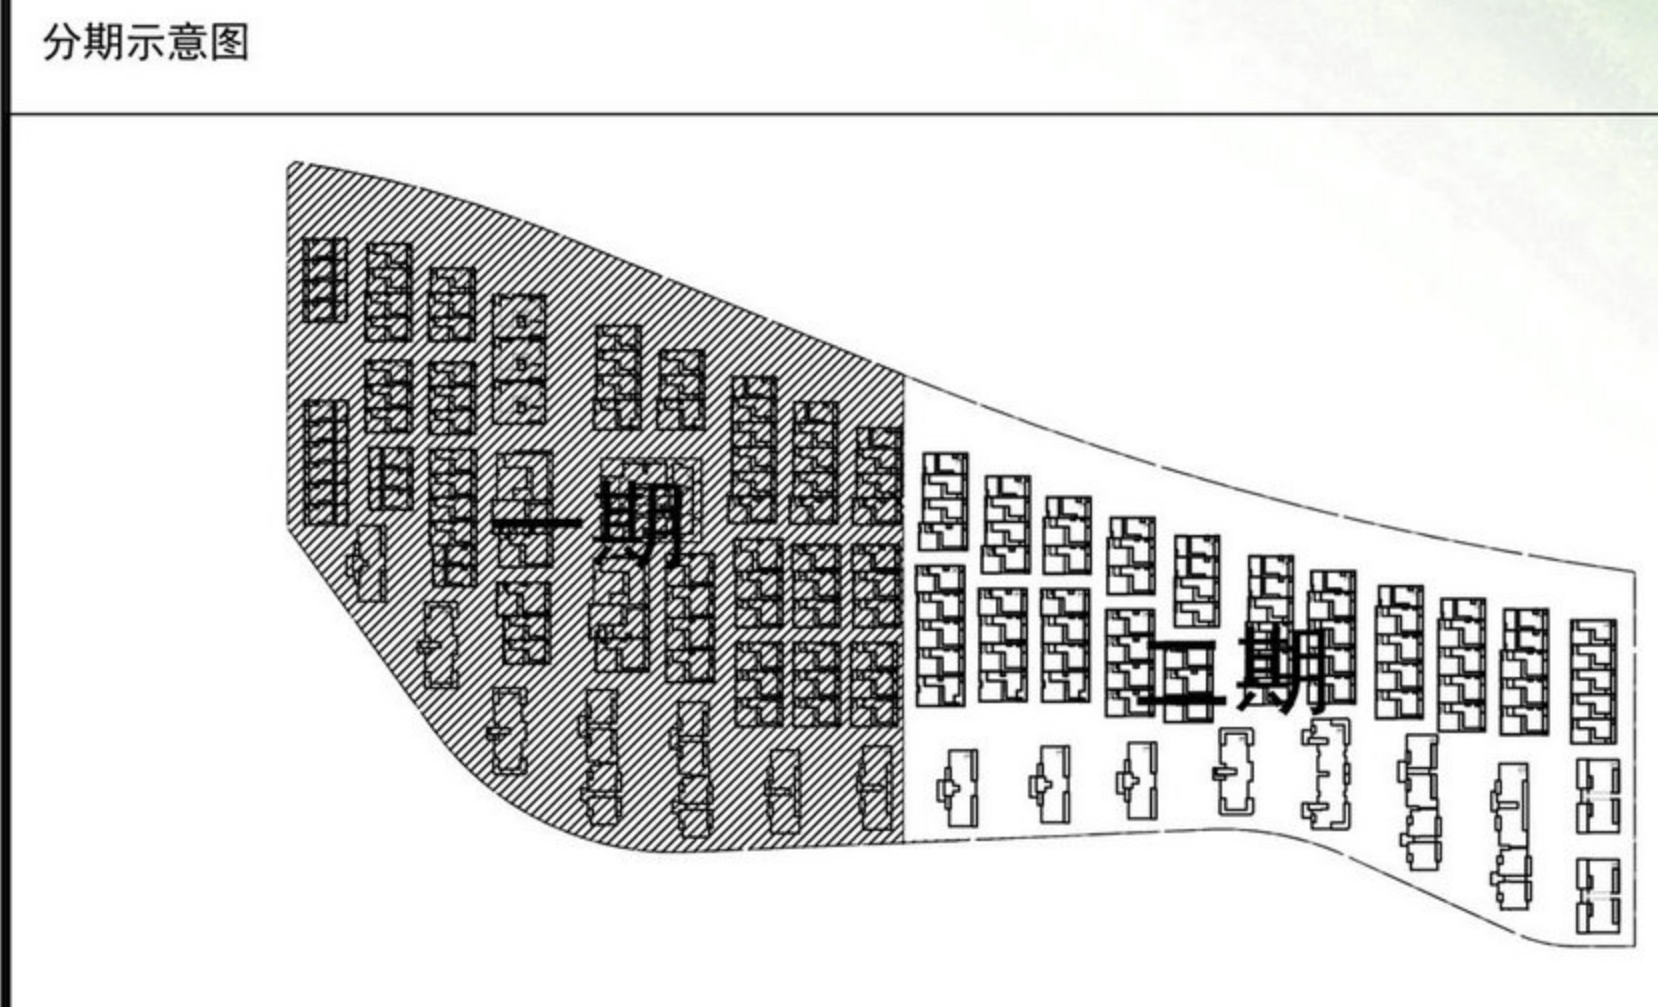


规 X=2821544.674  
划 Y=499696.657

规 X=2821394.310  
划 Y=499696.657